



СОГЛАСОВАНО					
	Взам. инв. N				
	Подпись и дата				
	Инв. N подл.				

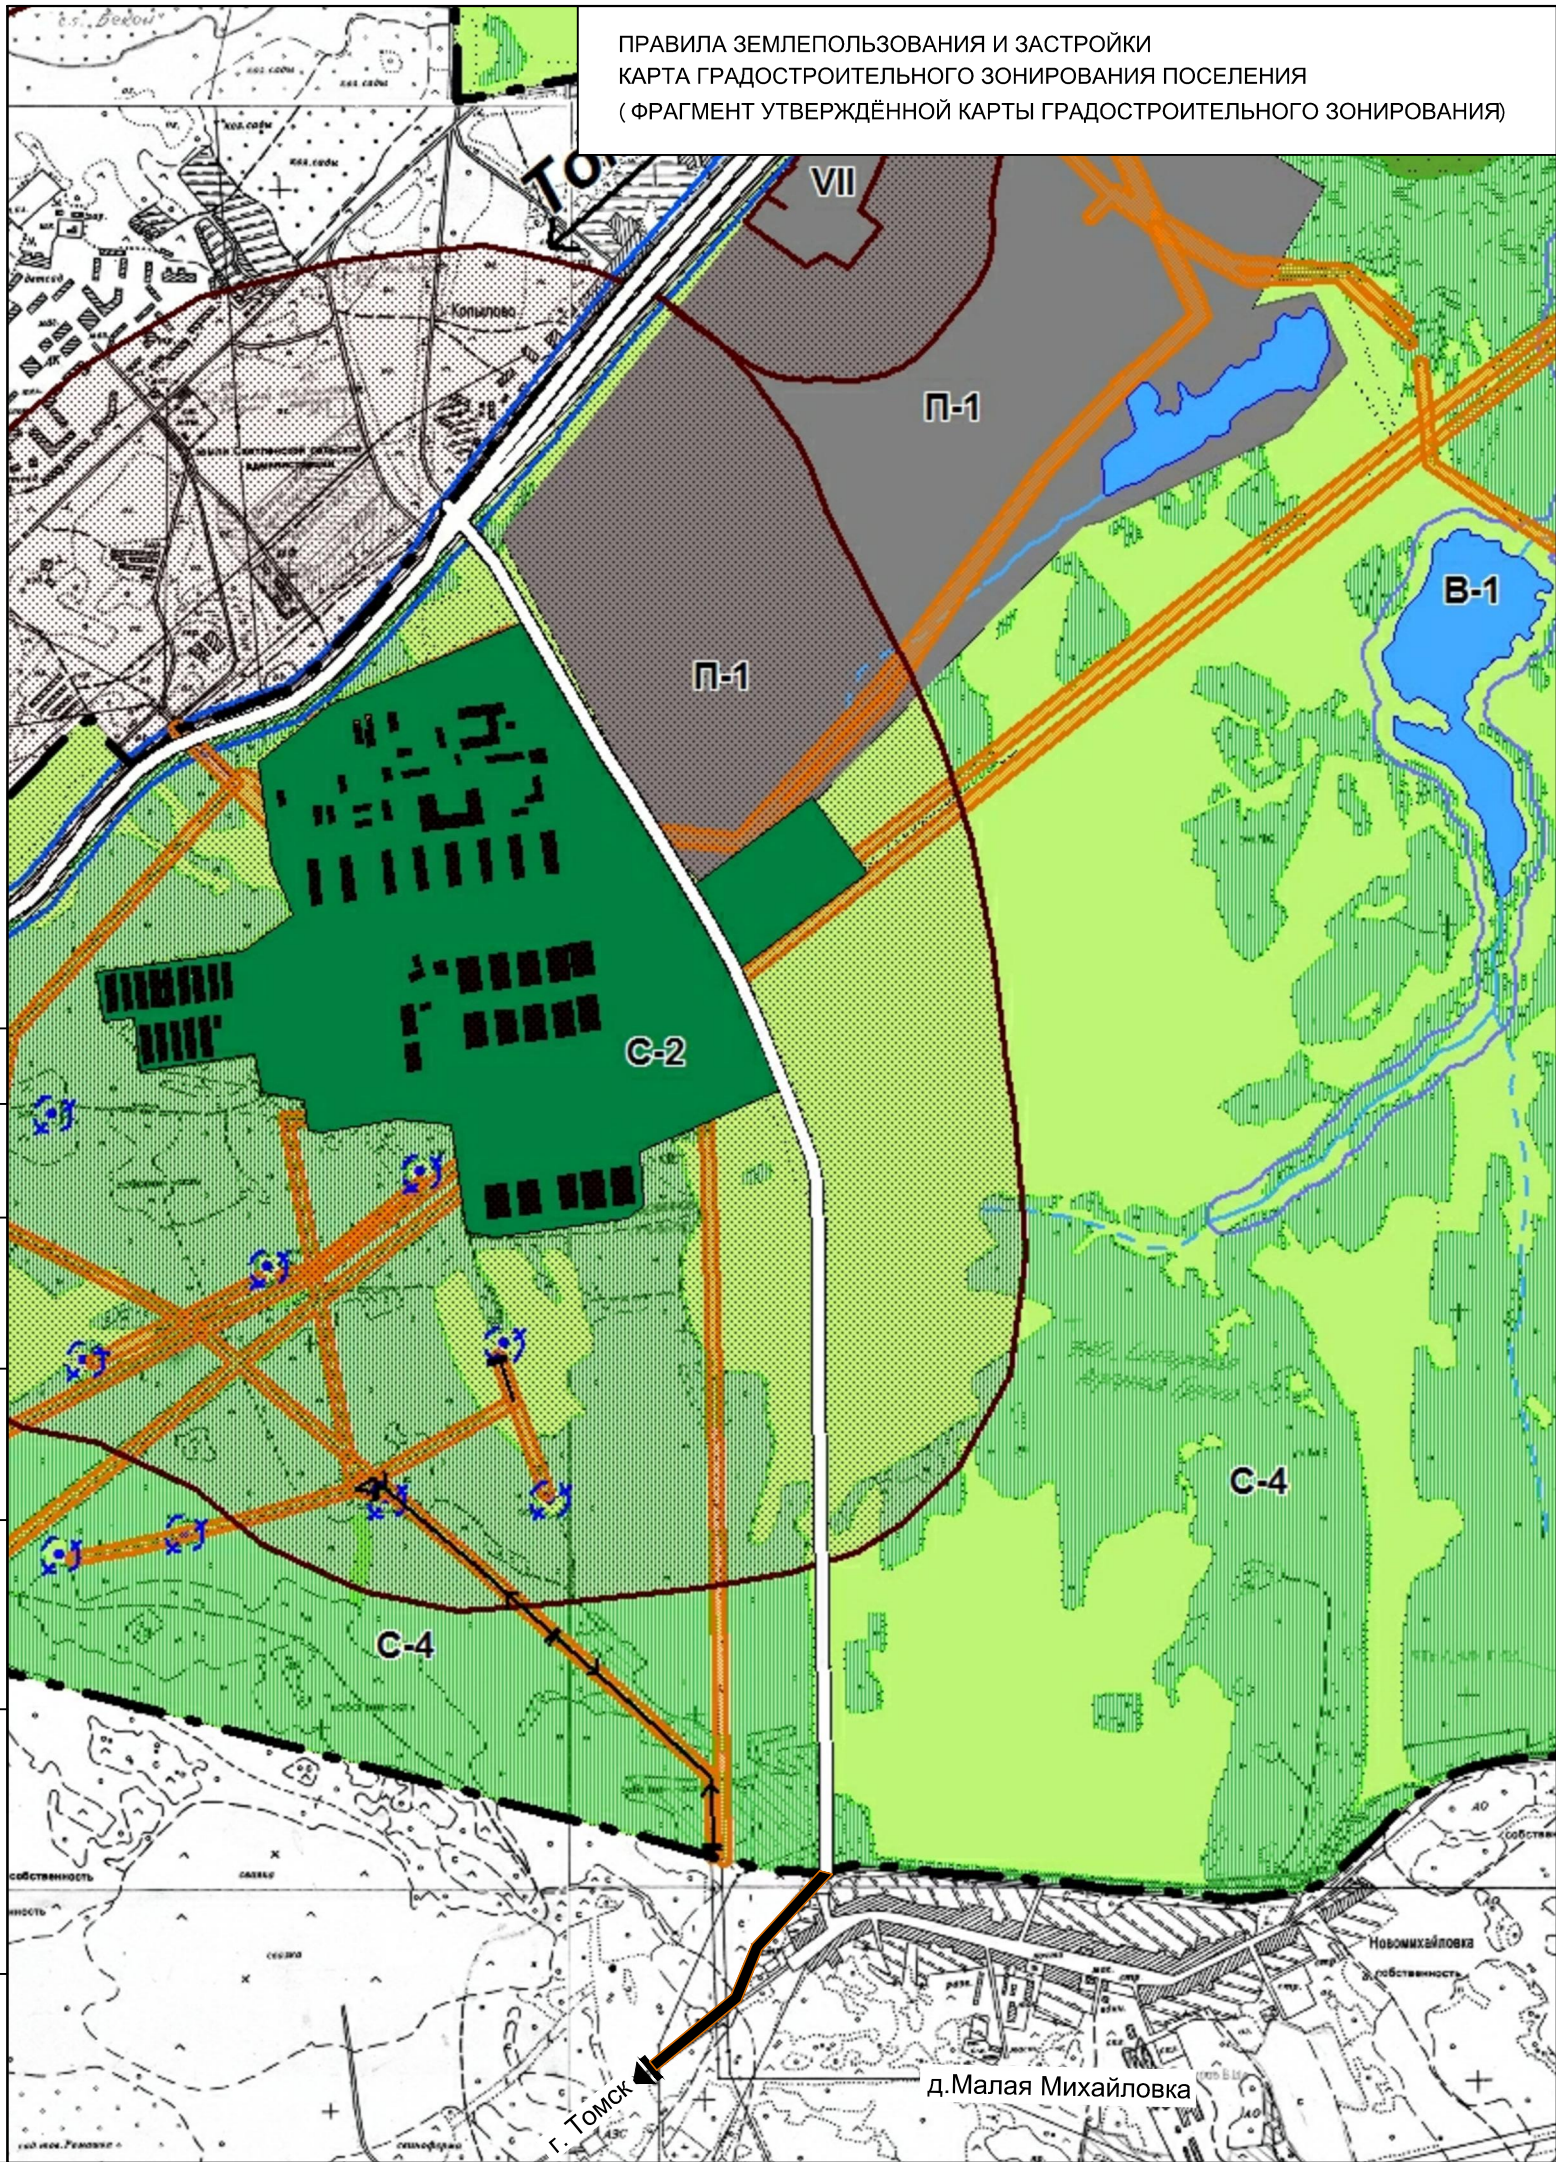

- УСЛОВНЫЕ ОБОЗНАЧЕНИЯ**
- Административные границы**
- Граница населенных пунктов
  - Граница поселения
  - Административный центр поселения
- Категории земель**
- Ж-1 Зона домов усадебного типа
  - Ж-2 Зона многоквартирных жилых домов
  - О-1 Общественно-деловая зона
  - О-2 Зона образования
  - П-1 Зона производственно-коммунальных объектов
  - Т-1 Зона транспортной инфраструктуры
  - С-1 Зона земель, занятых сельскохозяйственными угодьями
  - С-2 Зона земель объектов сельскохозяйственного назначения
  - С-3 Зона земель, занятых садоводческими объединениями
  - С-4 Зона земель сельхозназначения, занятых лесными насаждениями
  - Л-1 Зоны земель лесного фонда
  - В-1 Зона водного фонда
  - Р-1 Зона рекреации
  - ОТ Земли особо охраняемых природных территорий областного значения "Конининский кедровник"
  - РТ Зона резервных территорий
- Границы и территории зон с особыми условиями использования**
- Санитарно-защитная зона предприятий
  - Водоохранная зона
  - Зона подтопляемости
  - Охранная зона линии электропередач
  - Охранная зона трубопровода
  - Охранная зона газопровода
  - Придорожная полоса автомобильной дороги
  - Полоса отвода железной дороги
  - Санитарно-защитная зона кладбищ
  - Первый пояс охраны источников водоснабжения

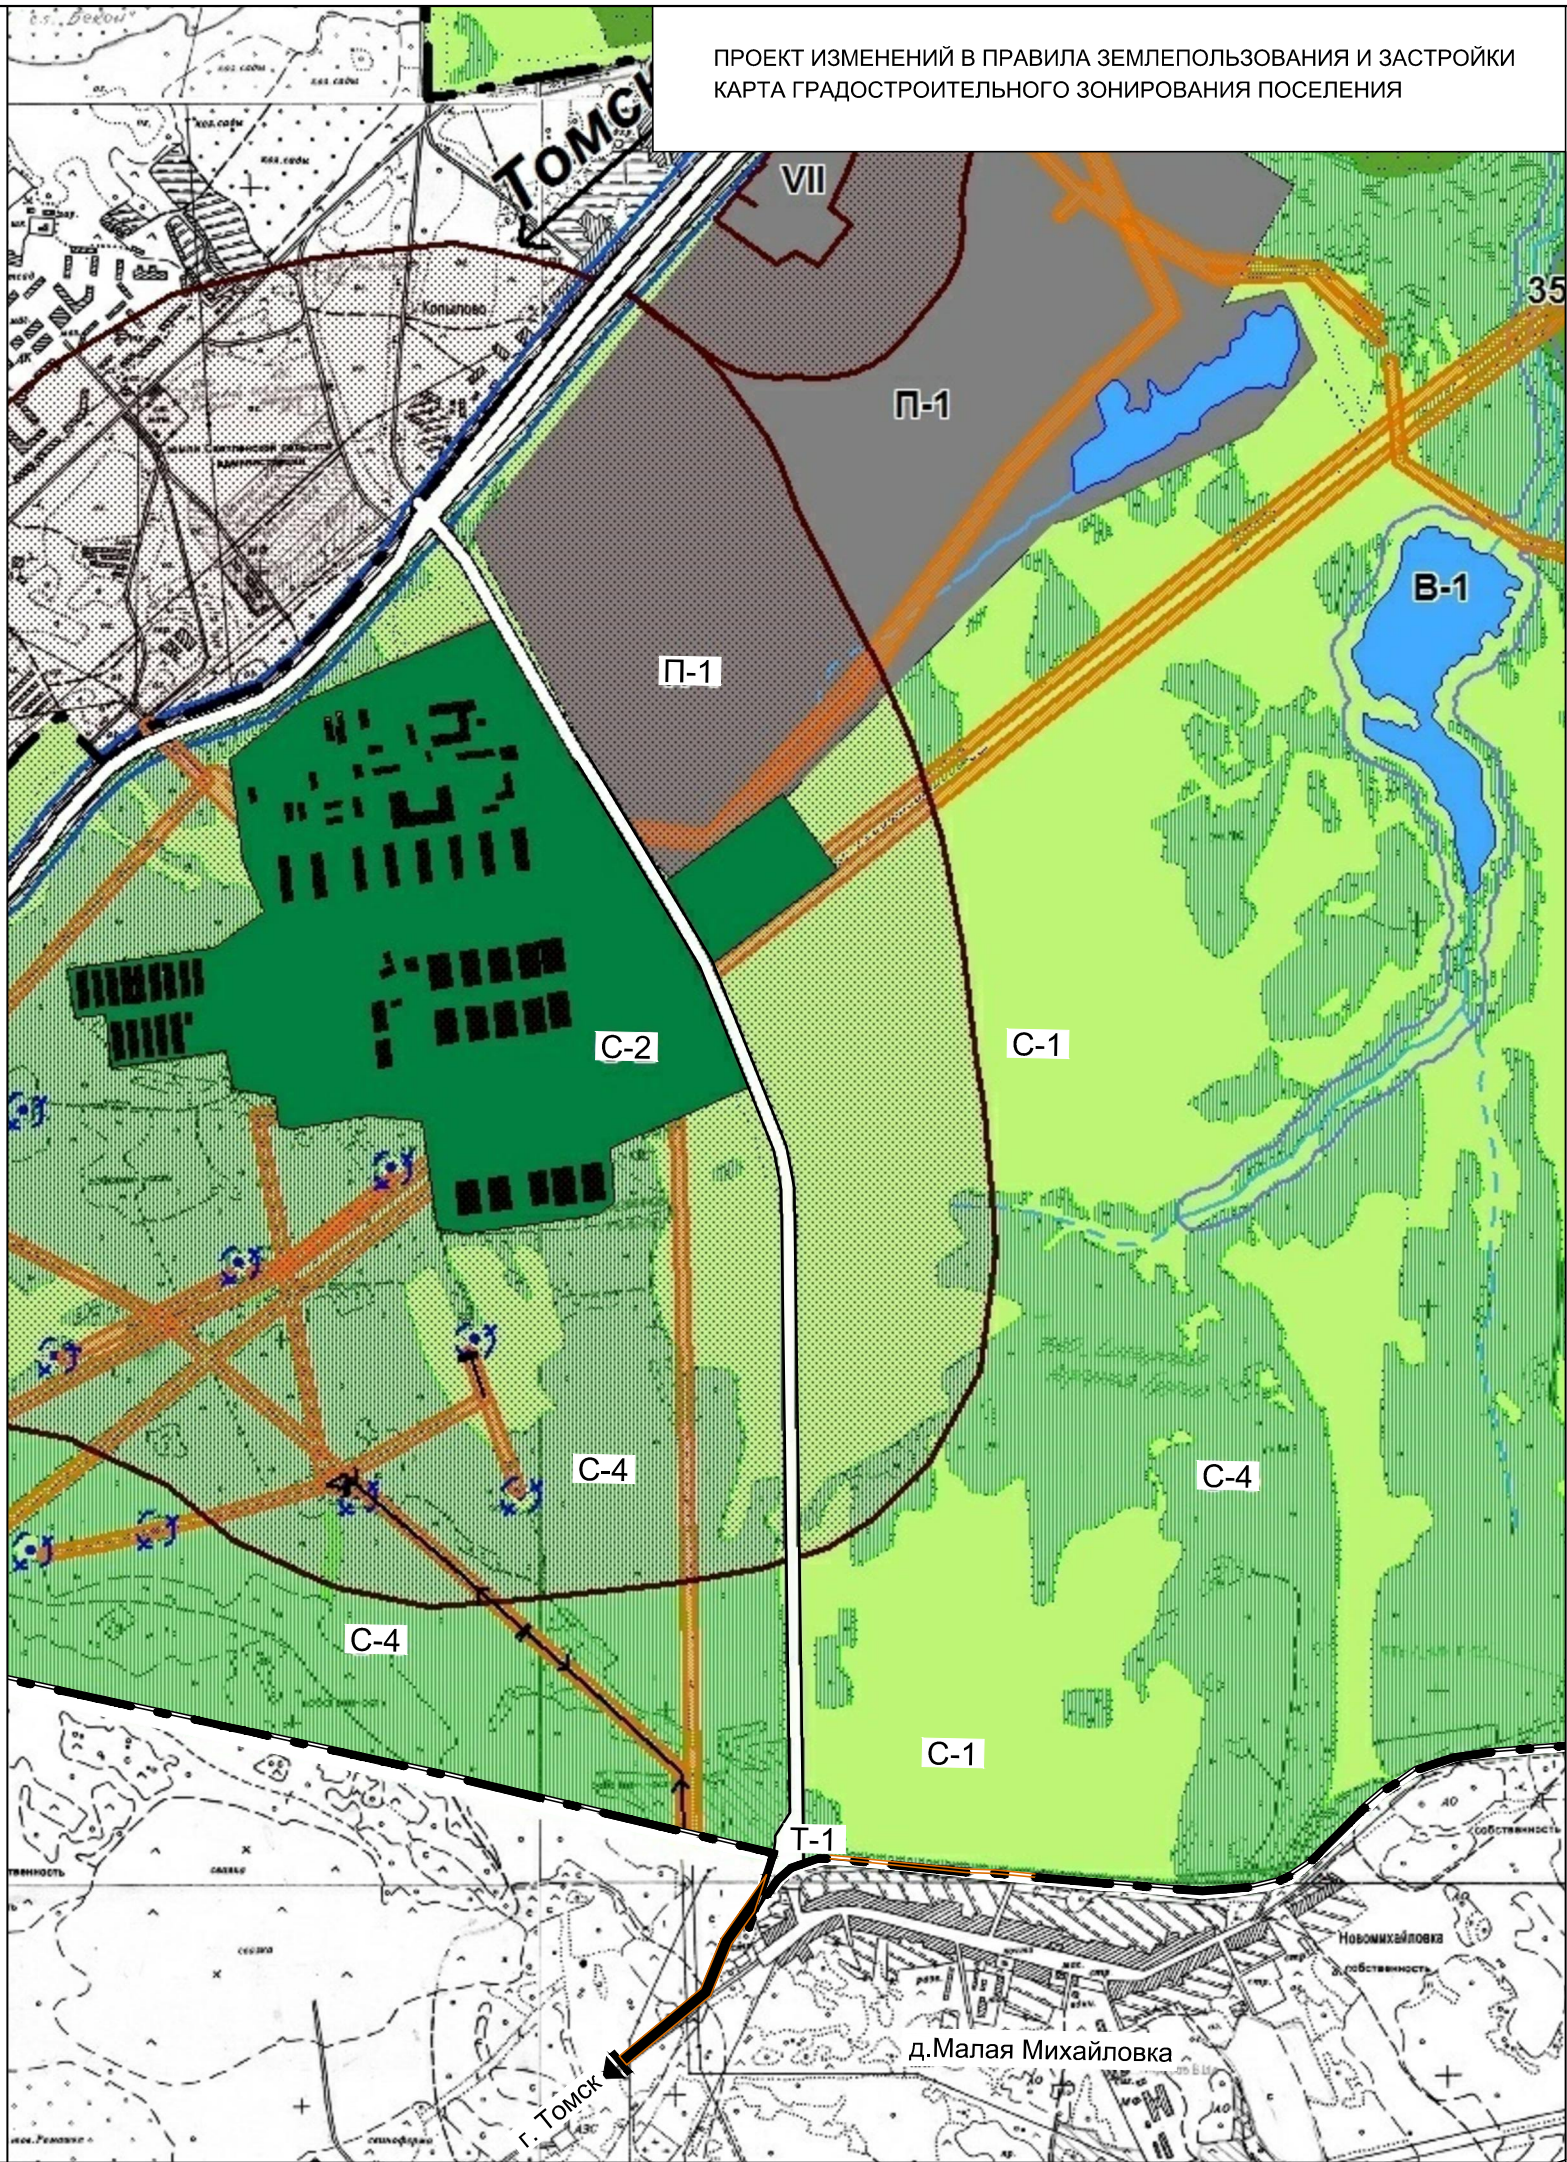

						2017				
Изм.	Кол. уч.	Лист	Ндок.	Подп.	Дата		Проект изменений в генеральный план МО "Копыловское сельское поселение", Томского района Томской области			
								Стадия	Лист	Листов
ГАП		Таксер						П		
ГИП										
Проверил	Чашкевич						Правила землепользования и застройки. Карта градостроительного зонирования территории (фрагмент)	ООО "КТВ-Проектсервис"		
Выполнил	Таксер									
Н. контр.										