

Схема развития иных объектов, включая объекты социального обслуживания (фрагмент)
 Генерального плана МО "Копыловское сельское поселение"
 Томского района Томской области (действующая редакция)


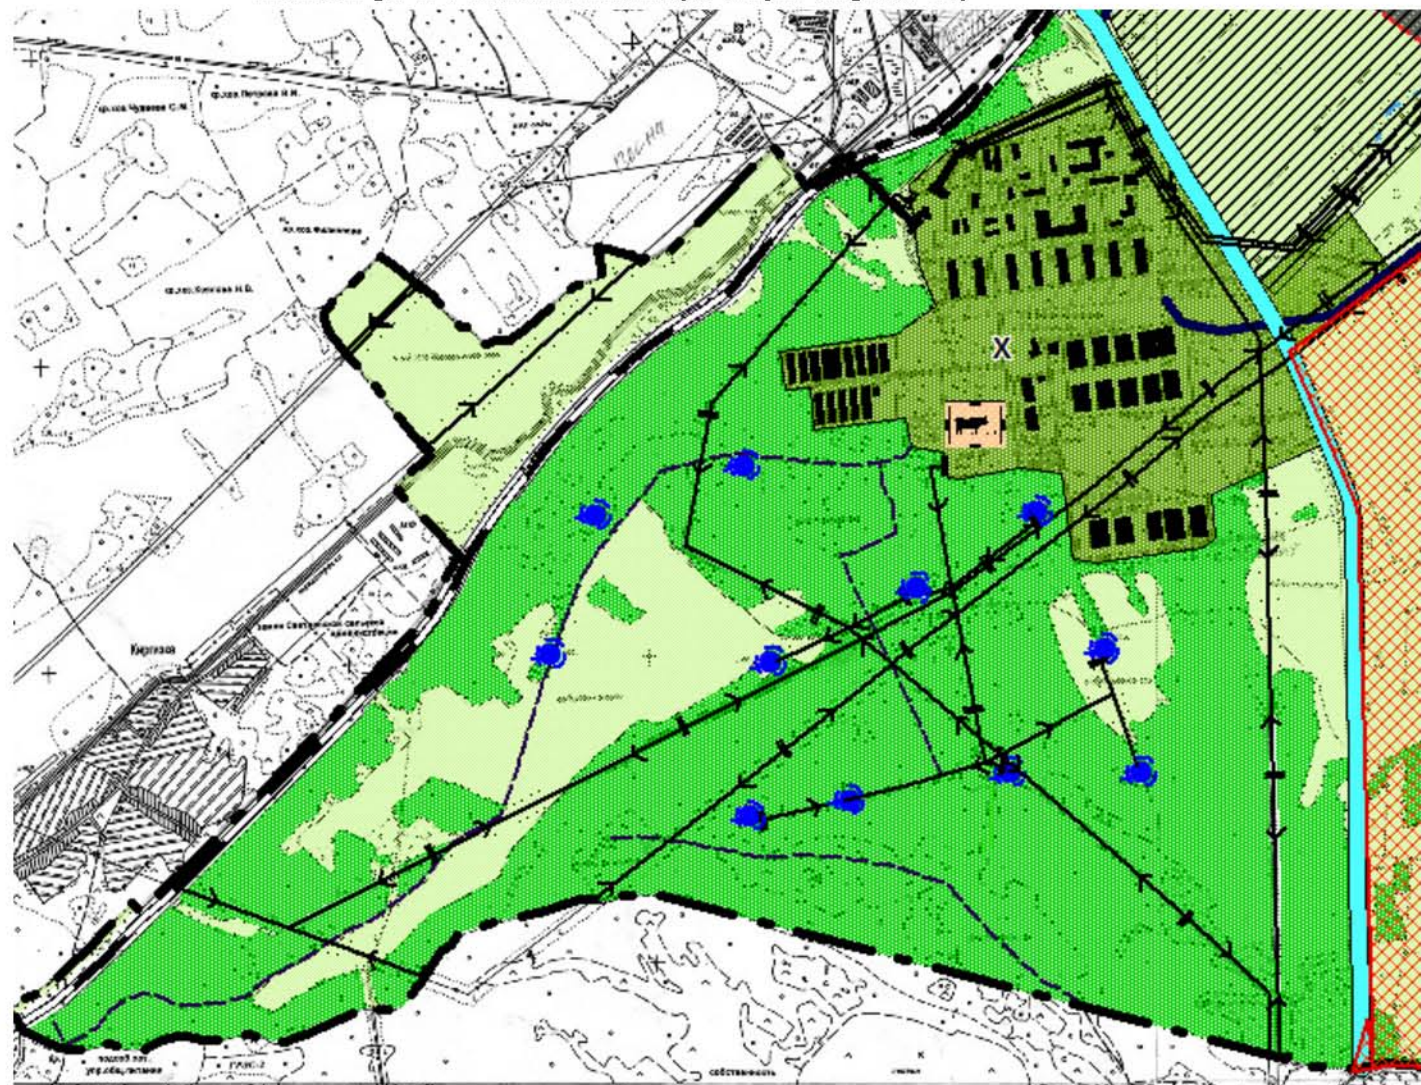


Схема развития иных объектов, включая объекты социального обслуживания (фрагмент)
 Генерального плана МО "Копыловское сельское поселение"
 Томского района Томской области (проект внесения изменений)

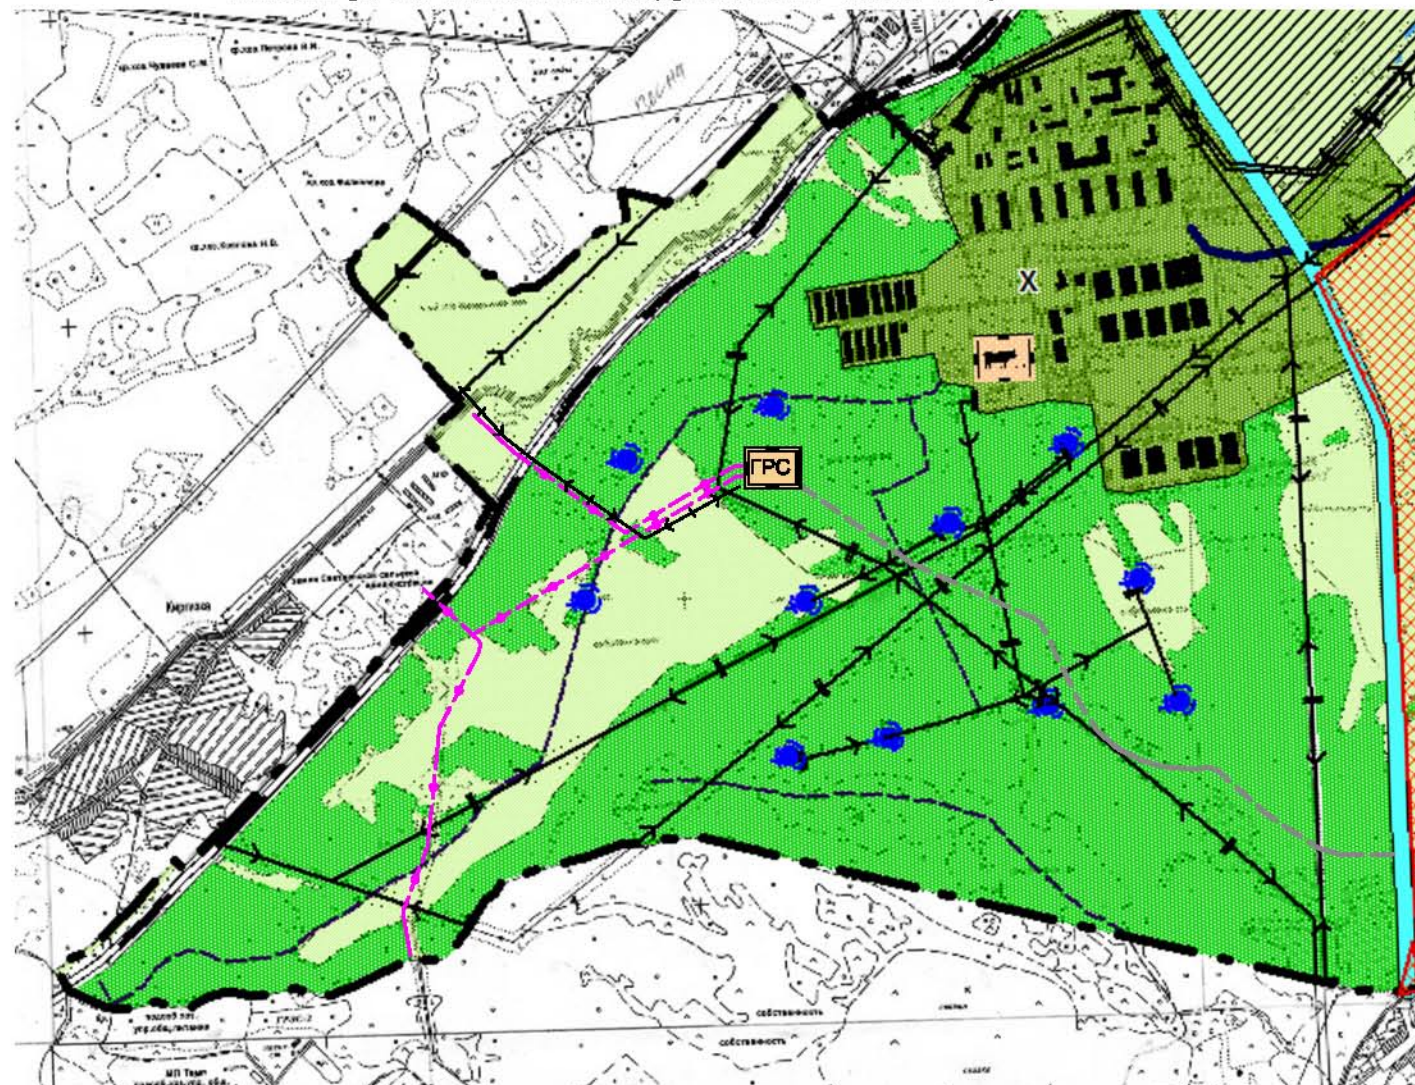

УСЛОВНЫЕ ОБОЗНАЧЕНИЯ
 Административные границы

—•—•—•—•— Граница поселения

Земли транспорта

— Автомобильные дороги местного значения муниципального района

— Железные дороги

— Напорный нефтепровод

— Газопровод

— Высоковольтные линии электропередач

Объекты капитального строительства

Животноводческое предприятие

ГРС Газораспределительная станция

						Генеральный план МО "Копыловское сельское поселение"			
Изм	Кол.	Лист	Ндок.	Подпись	Дата				
Директор		Михайлов				Схема развития иных объектов, включая объекты социального обслуживания	Стадия	Лист	Листов
Исполн.		Цветков					П	1	
						Масштаб 1:25 000	ООО "Земля и недвижимость"		