

ОПИСАНИЕ МЕСТОПОЛОЖЕНИЯ ГРАНИЦ

Публичный сервитут в отношении земель и земельных участков в целях эксплуатации существующего сооружения «ВЛ-220кВ Томская-500 - ПС ТХЗ (ГПП 220 Т-214)»

(наименование объекта, местоположение границ которого описано
(далее - объект))

Раздел 1

Сведения об объекте

Сведения об объекте		
N п/п	Характеристики объекта	Описание характеристик
1	2	3
1	Местоположение объекта	Томская область, муниципальное образование «Город Томск», Томский район
2	Площадь объекта +/- величина погрешности определения площади (Р +/- Дельта Р)	1433302 кв. м ± 419 кв. м
3	Иные характеристики объекта	Публичный сервитут в отношении земель и земельных участков в целях эксплуатации существующего сооружения «ВЛ-220кВ Томская-500 - ПС ТХЗ (ГПП 220 Т-214)» сроком действия 49 лет в интересах Открытого акционерного общества «Томские магистральные сети»

Местоположение публичного сервитута: Томская область, муниципальное образование «Город Томск», Томский район			
Система координат		МСК-70	
Метод определения координат		Аналитический	
Обозначение характерных точек границ публичного сервитута	Координаты, м		
	X	Y	Средняя квадратическая погрешность положения характерной точки (Mt), м
1	2	3	4
1	365224.61	4332364.49	0.10
2	365342.96	4332404.07	0.10
3	365453.99	4332441.07	0.10
4	365545.09	4332471.41	0.10
5	365618.86	4332525.78	0.10
6	365718.13	4332598.66	0.10
7	365817.89	4332671.84	0.10
8	365920.44	4332746.99	0.10
9	366034.89	4332831.24	0.10
10	366150.75	4332915.96	0.10
11	366262.24	4332997.52	0.10
12	366375.61	4333081.27	0.10
13	366494.36	4333167.98	0.10
14	366612.31	4333254.67	0.10
15	366730.57	4333341.42	0.10
16	366834.91	4333417.95	0.10
17	366931.11	4333488.76	0.10
18	367064.40	4333585.98	0.10
19	367179.36	4333670.34	0.10
20	367298.83	4333757.62	0.10
21	367405.89	4333836.42	0.10
22	367528.91	4333926.86	0.10
23	367641.36	4334009.28	0.10
24	367762.85	4334097.70	0.10
25	367865.00	4334172.15	0.10
26	367976.62	4334392.82	0.10
27	368040.66	4334518.17	0.10
28	368119.65	4334673.51	0.10
29	368170.85	4334774.60	0.10
30	368225.81	4334882.80	0.10
31	368277.03	4334984.02	0.10
32	368329.28	4335087.78	0.10
33	368388.35	4335203.08	0.10
34	368450.95	4335325.52	0.10
35	368542.94	4335506.51	0.10
36	368599.67	4335618.09	0.10
37	368664.74	4335745.06	0.10
38	368730.77	4335874.55	0.10
39	368794.72	4336000.43	0.10
40	368860.85	4336130.39	0.10

41	368926.45	4336258.71	0.10
42	368996.82	4336396.16	0.10
43	369051.69	4336503.51	0.10
44	369114.70	4336627.69	0.10
45	369177.94	4336751.30	0.10
46	369242.14	4336876.60	0.10
47	369307.38	4337004.72	0.10
48	369379.69	4337146.75	0.10
49	369444.41	4337273.21	0.10
50	369510.85	4337403.58	0.10
51	369575.39	4337530.07	0.10
52	369641.14	4337658.82	0.10
53	369706.76	4337787.15	0.10
54	369772.33	4337916.52	0.10
55	369833.23	4338036.38	0.10
56	369900.37	4338167.66	0.10
57	369967.05	4338298.52	0.10
58	370034.56	4338431.01	0.10
59	370093.40	4338546.37	0.10
60	370158.73	4338674.58	0.10
61	370221.17	4338796.09	0.10
62	370192.52	4338865.47	0.10
63	370136.36	4339001.68	0.10
64	370071.74	4339158.54	0.10
65	370026.55	4339268.88	0.10
66	369968.78	4339408.68	0.10
67	369929.42	4339504.93	0.10
68	369902.14	4339571.66	0.10
69	369850.36	4339697.46	0.10
70	369790.38	4339842.62	0.10
71	369748.05	4339946.19	0.10
72	369705.71	4340049.88	0.10
73	369652.48	4340179.65	0.10
74	369600.31	4340306.90	0.10
75	369545.27	4340441.22	0.10
76	369495.19	4340563.71	0.10
77	369435.99	4340706.97	0.10
78	369386.62	4340827.13	0.10
79	369326.33	4340973.81	0.10
80	369279.27	4341088.57	0.10
81	369220.04	4341233.03	0.10
82	369169.75	4341355.51	0.10
83	369115.22	4341488.54	0.10
84	369090.08	4341630.21	0.10
85	369064.87	4341773.92	0.10
86	369040.34	4341912.58	0.10
87	369017.07	4342044.43	0.10
88	368991.96	4342188.42	0.10
89	368959.29	4342373.28	0.10
90	368934.26	4342513.41	0.10

91	368994.43	4342535.94	0.10
92	369021.52	4342384.33	0.10
93	369054.21	4342199.33	0.10
94	369079.32	4342055.36	0.10
95	369102.58	4341923.57	0.10
96	369127.10	4341784.87	0.10
97	369152.31	4341641.20	0.10
98	369176.26	4341506.24	0.10
99	369228.21	4341379.50	0.10
100	369278.51	4341257.01	0.10
101	369337.74	4341112.54	0.10
102	369384.79	4340997.82	0.10
103	369445.08	4340851.15	0.10
104	369494.42	4340731.06	0.10
105	369553.65	4340587.71	0.10
106	369603.75	4340465.16	0.10
107	369658.80	4340330.86	0.10
108	369710.96	4340203.62	0.10
109	369764.21	4340073.80	0.10
110	369806.55	4339970.10	0.10
111	369848.82	4339866.67	0.10
112	369908.79	4339721.55	0.10
113	369960.61	4339595.63	0.10
114	369987.92	4339528.84	0.10
115	370027.23	4339432.73	0.10
116	370085.00	4339292.90	0.10
117	370130.20	4339182.56	0.10
118	370194.79	4339025.77	0.10
119	370250.93	4338889.57	0.10
120	370290.74	4338793.21	0.10
121	370215.00	4338645.81	0.10
122	370149.71	4338517.67	0.10
123	370090.88	4338402.31	0.10
124	370023.36	4338269.83	0.10
125	369956.66	4338138.91	0.10
126	369889.54	4338007.68	0.10
127	369828.69	4337887.92	0.10
128	369763.06	4337758.46	0.10
129	369697.42	4337630.06	0.10
130	369631.68	4337501.33	0.10
131	369567.16	4337374.87	0.10
132	369500.69	4337244.45	0.10
133	369435.99	4337118.03	0.10
134	369363.71	4336976.05	0.10
135	369298.42	4336847.84	0.10
136	369234.19	4336722.49	0.10
137	369171.02	4336599.02	0.10
138	369108.01	4336474.82	0.10
139	369053.08	4336367.37	0.10
140	368982.72	4336229.93	0.10


141	368917.16	4336101.68	0.10
142	368851.05	4335971.79	0.10
143	368787.09	4335845.86	0.10
144	368721.00	4335716.29	0.10
145	368655.98	4335589.38	0.10
146	368599.28	4335477.87	0.10
147	368507.25	4335296.80	0.10
148	368444.60	4335174.28	0.10
149	368385.65	4335059.20	0.10
150	368333.44	4334955.52	0.10
151	368282.17	4334854.22	0.10
152	368227.22	4334746.00	0.10
153	368176.00	4334644.91	0.10
154	368096.96	4334489.46	0.10
155	368032.97	4334364.21	0.10
156	367914.54	4334130.04	0.10
157	367800.05	4334046.61	0.10
158	367678.65	4333958.26	0.10
159	367566.32	4333875.92	0.10
160	367443.34	4333785.52	0.10
161	367336.19	4333706.65	0.10
162	367216.71	4333619.36	0.10
163	367101.70	4333534.96	0.10
164	366968.48	4333437.79	0.10
165	366872.33	4333367.02	0.10
166	366767.96	4333290.46	0.10
167	366649.72	4333203.73	0.10
168	366531.69	4333116.99	0.10
169	366413.05	4333030.36	0.10
170	366299.65	4332946.58	0.10
171	366188.06	4332864.95	0.10
172	366072.30	4332780.31	0.10
173	365957.85	4332696.05	0.10
174	365855.26	4332620.87	0.10
175	365755.52	4332547.72	0.10
176	365656.32	4332474.88	0.10
177	365574.54	4332414.62	0.10
178	365473.97	4332381.11	0.10
179	365362.97	4332344.12	0.10
180	365244.62	4332304.54	0.10
181	365142.55	4332270.53	0.10
182	365019.49	4332229.55	0.10
183	364920.35	4332196.46	0.10
184	364820.94	4332163.42	0.10
185	364702.97	4332124.21	0.10
186	364604.90	4332091.69	0.10
187	364566.01	4331947.09	0.10
188	364495.43	4331687.06	0.10
189	364442.63	4331494.61	0.10
190	364398.73	4331333.16	0.10

191	364370.31	4331229.03	0.10
192	364350.85	4331157.52	0.10
193	364328.85	4331077.28	0.10
194	364295.77	4330956.31	0.10
195	364271.12	4330866.60	0.10
196	364249.13	4330786.30	0.10
197	364307.76	4330680.55	0.10
198	364346.93	4330609.52	0.10
199	364385.89	4330538.64	0.10
200	364431.71	4330454.62	0.10
201	364408.32	4330427.84	0.10
202	364450.56	4330361.69	0.10
203	364496.23	4330352.53	0.10
204	364506.23	4330252.71	0.10
205	364449.24	4330247.83	0.10
206	364440.13	4330299.32	0.10
207	364411.76	4330305.01	0.10
208	364329.56	4330433.74	0.10
209	364355.14	4330463.03	0.10
210	364330.45	4330508.30	0.10
211	364291.56	4330579.03	0.10
212	364252.44	4330649.98	0.10
213	364181.38	4330778.16	0.10
214	364210.18	4330883.32	0.10
215	364234.82	4330973.03	0.10
216	364267.90	4331093.96	0.10
217	364289.89	4331174.18	0.10
218	364309.34	4331245.64	0.10
219	364337.76	4331349.77	0.10
220	364381.66	4331511.25	0.10
221	364434.46	4331703.72	0.10
222	364505.00	4331963.59	0.10
223	364552.72	4332140.97	0.10
224	364683.06	4332184.19	0.10
225	364801.00	4332223.39	0.10
226	364900.39	4332256.43	0.10
227	364999.49	4332289.50	0.10
228	365122.58	4332330.49	0.10
1	365224.61	4332364.49	0.10
229	368990.46	4342558.18	0.10
230	368930.33	4342535.39	0.10
231	368881.50	4342808.74	0.10
232	368821.61	4343149.14	0.10
233	368759.25	4343497.49	0.10
234	368717.04	4343736.26	0.10
235	368686.55	4343909.47	0.10
236	368669.07	4344004.99	0.10
237	368647.58	4344122.74	0.10
238	368709.43	4344255.59	0.10




239	368765.06	4344374.51	0.10
240	368824.74	4344502.99	0.10
241	368872.58	4344605.74	0.10
242	368919.52	4344706.51	0.10
243	368971.14	4344817.58	0.10
244	369033.76	4344951.95	0.10
245	369084.89	4345060.47	0.10
246	369199.66	4345306.40	0.10
247	369392.01	4345719.86	0.10
248	369538.46	4346034.22	0.10
249	369597.13	4346159.39	0.10
250	369648.94	4346270.79	0.10
251	369696.30	4346372.07	0.10
252	369755.69	4346499.16	0.10
253	369817.69	4346632.05	0.10
254	369884.11	4346774.41	0.10
255	369945.66	4346906.37	0.10
256	370064.21	4347161.52	0.10
257	370125.08	4347292.26	0.10
258	370162.22	4347371.97	0.10
259	370222.05	4347499.92	0.10
260	370276.39	4347617.69	0.10
261	370325.97	4347722.90	0.10
262	370381.65	4347842.08	0.10
263	370423.00	4347930.87	0.10
264	370486.35	4348066.46	0.10
265	370524.46	4348149.43	0.10
266	370572.29	4348251.89	0.10
267	370622.02	4348358.29	0.10
268	370666.91	4348454.50	0.10
269	370713.12	4348553.13	0.10
270	370762.24	4348658.84	0.10
271	370890.56	4348703.60	0.10
272	371003.18	4348743.63	0.10
273	371122.55	4348785.63	0.10
274	371232.85	4348824.15	0.10
275	371345.30	4348863.81	0.10
276	371480.86	4348911.17	0.10
277	371630.35	4348805.67	0.10
278	371703.27	4348747.32	0.10
279	371670.12	4348701.60	0.10
280	371593.34	4348754.43	0.10
281	371470.99	4348840.77	0.10
282	371366.25	4348804.19	0.10
283	371253.76	4348764.51	0.10
284	371143.48	4348725.99	0.10
285	371024.28	4348684.05	0.10
286	370911.52	4348643.98	0.10
287	370808.29	4348607.97	0.10
288	370770.39	4348526.39	0.10

289	370724.16	4348427.74	0.10
290	370679.28	4348331.54	0.10
291	370629.55	4348225.16	0.10
292	370581.83	4348122.91	0.10
293	370543.67	4348039.86	0.10
294	370480.28	4347904.15	0.10
295	370438.92	4347815.35	0.10
296	370383.17	4347696.04	0.10
297	370333.70	4347591.03	0.10
298	370279.36	4347473.26	0.10
299	370219.49	4347345.25	0.10
300	370182.38	4347265.57	0.10
301	370121.52	4347134.87	0.10
302	370002.95	4346879.69	0.10
303	369941.39	4346747.69	0.10
304	369874.97	4346605.33	0.10
305	369812.95	4346472.42	0.10
306	369753.56	4346345.31	0.10
307	369706.22	4346244.10	0.10
308	369654.39	4346132.64	0.10
309	369595.72	4346007.47	0.10
310	369449.31	4345693.19	0.10
311	369256.95	4345279.70	0.10
312	369142.11	4345033.62	0.10
313	369091.00	4344925.16	0.10
314	369028.44	4344790.92	0.10
315	368976.82	4344679.84	0.10
316	368929.87	4344579.06	0.10
317	368882.06	4344476.35	0.10
318	368822.33	4344347.79	0.10
319	368766.71	4344228.87	0.10
320	368713.36	4344114.29	0.10
321	368731.24	4344016.36	0.10
322	368748.76	4343920.59	0.10
323	368779.29	4343747.25	0.10
324	368821.47	4343508.57	0.10
325	368883.84	4343160.17	0.10
326	368943.72	4342819.79	0.10
229	368990.46	4342558.18	0.10

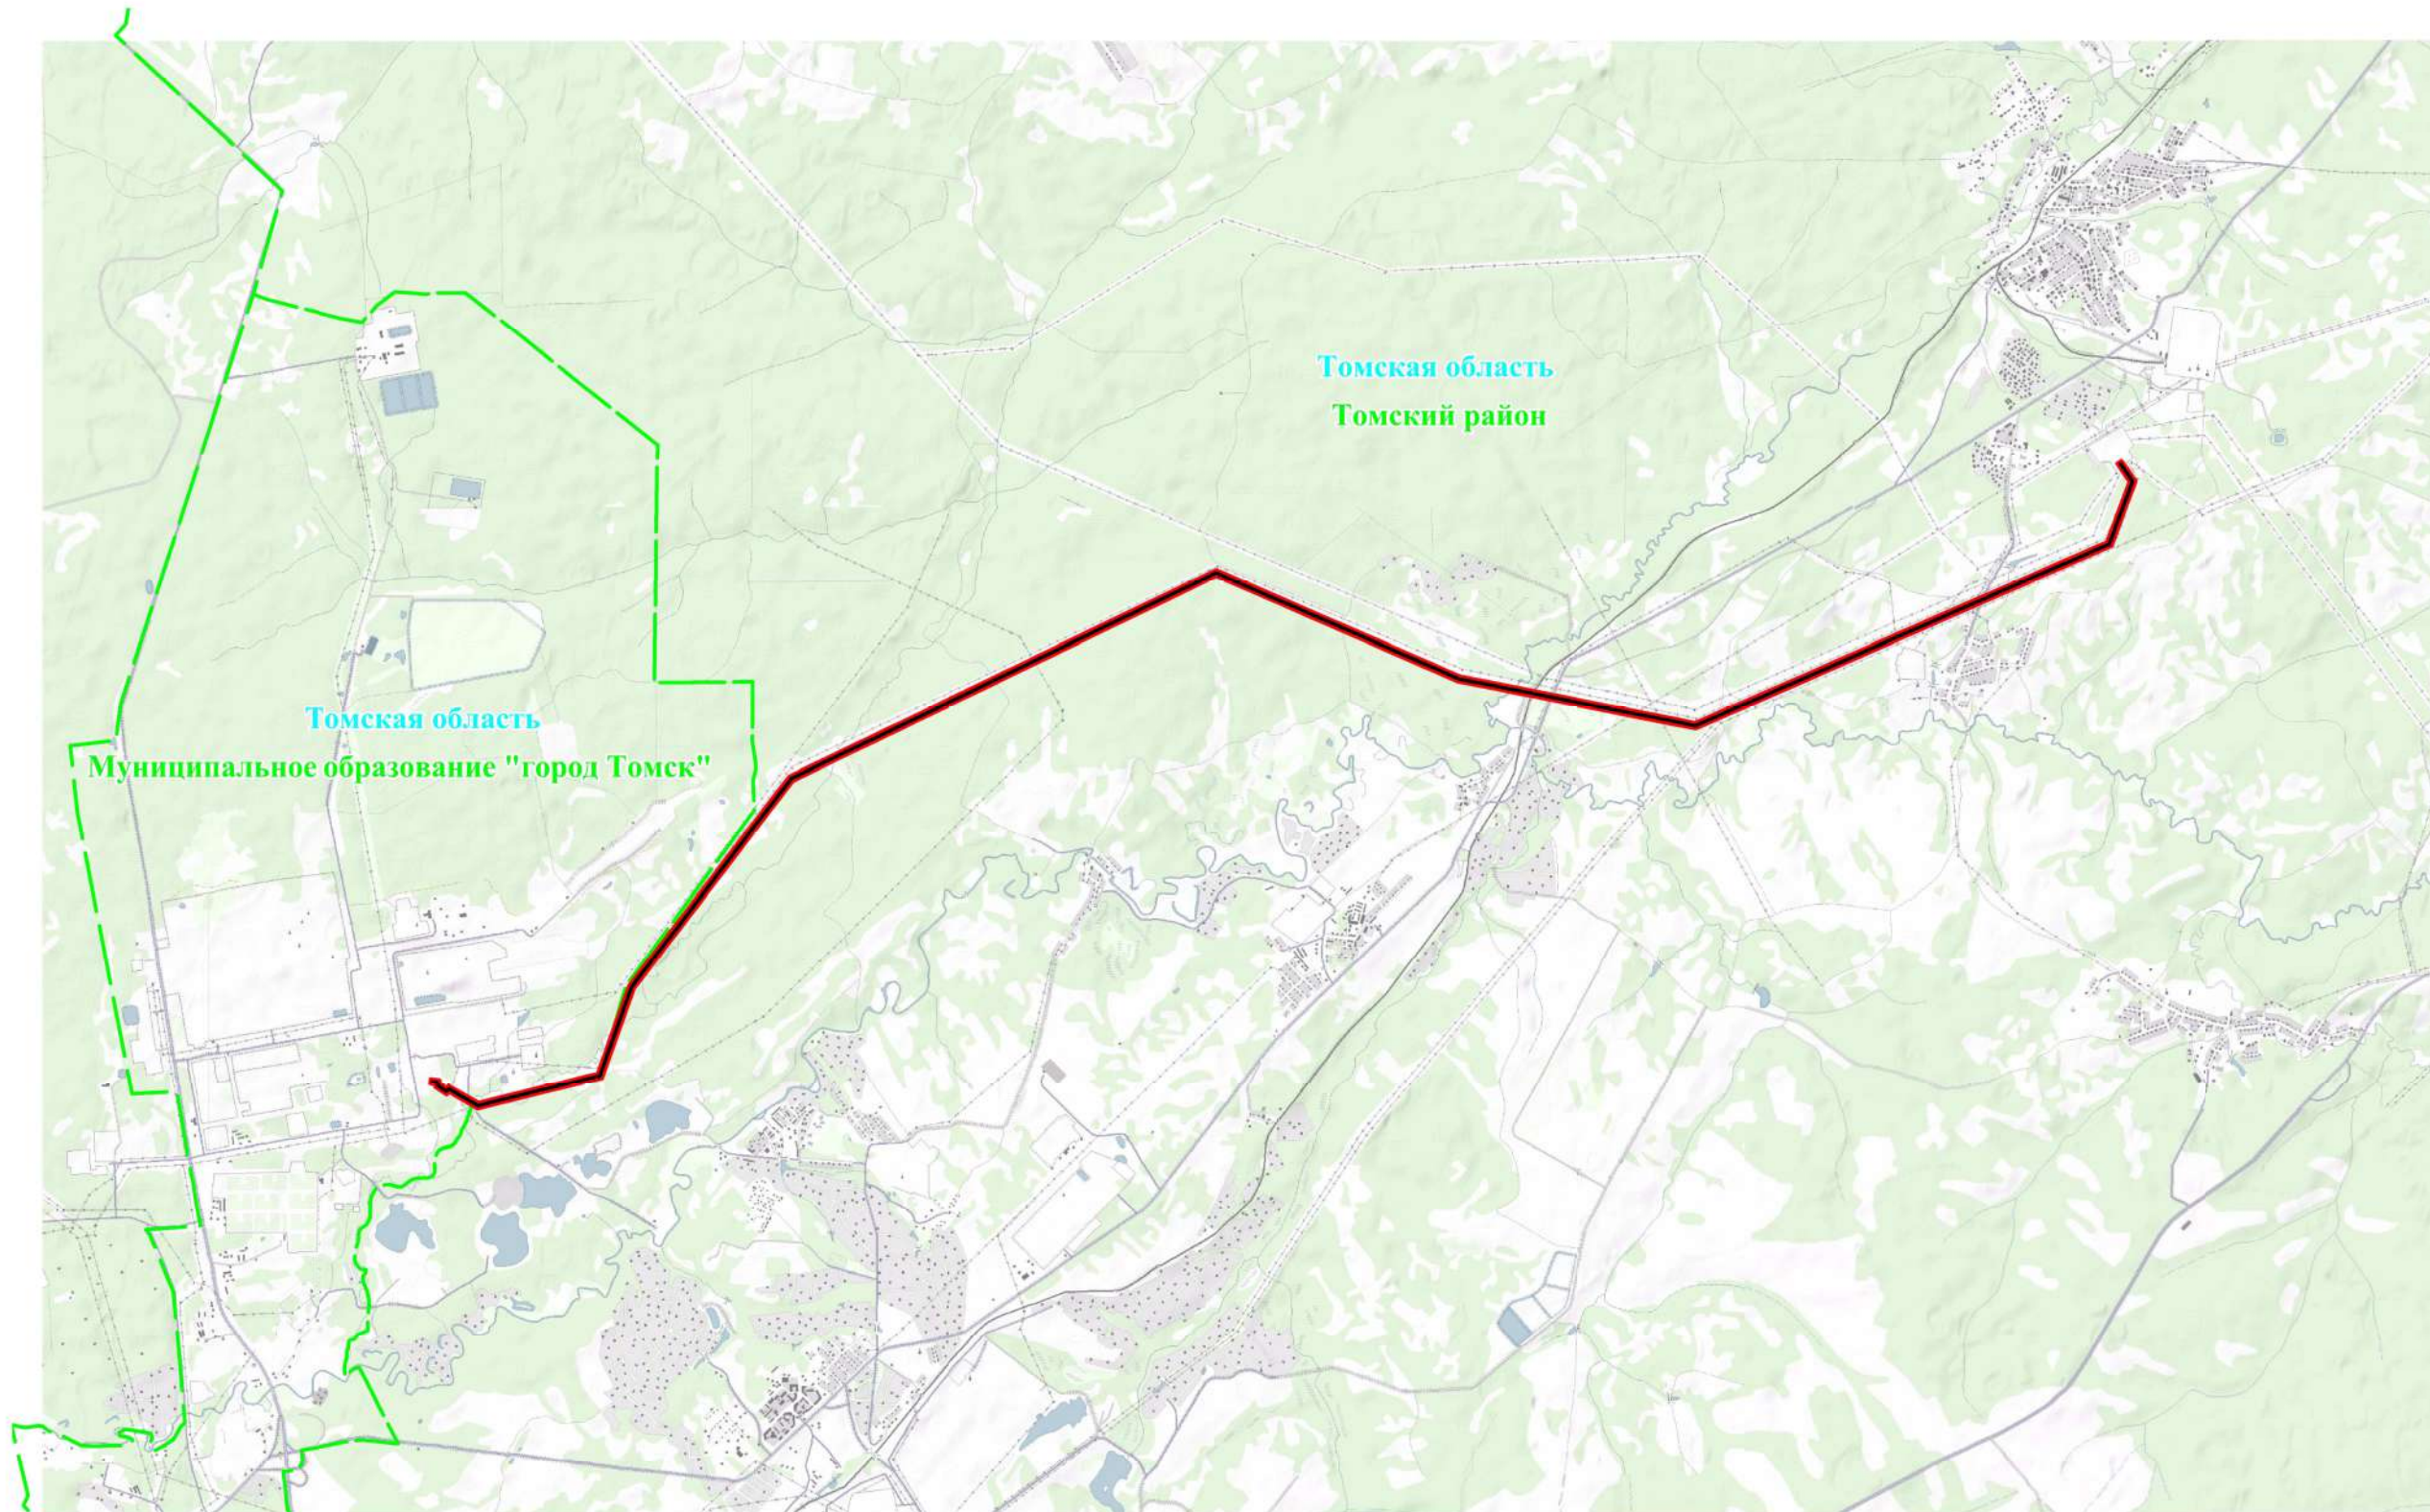Схема расположения границ публичного сервитута



Используемые условные знаки и обозначения:


-  - обозначение границы публичного сервитута
-  - обозначение линии электропередачи
-  - обозначение границы муниципального образования

Tomskiy rayon
Tomskaya oblast

- обозначение муниципального образования
- обозначение субъекта

Масштаб: 1:80000

Схема расположения границ публичного сервитута

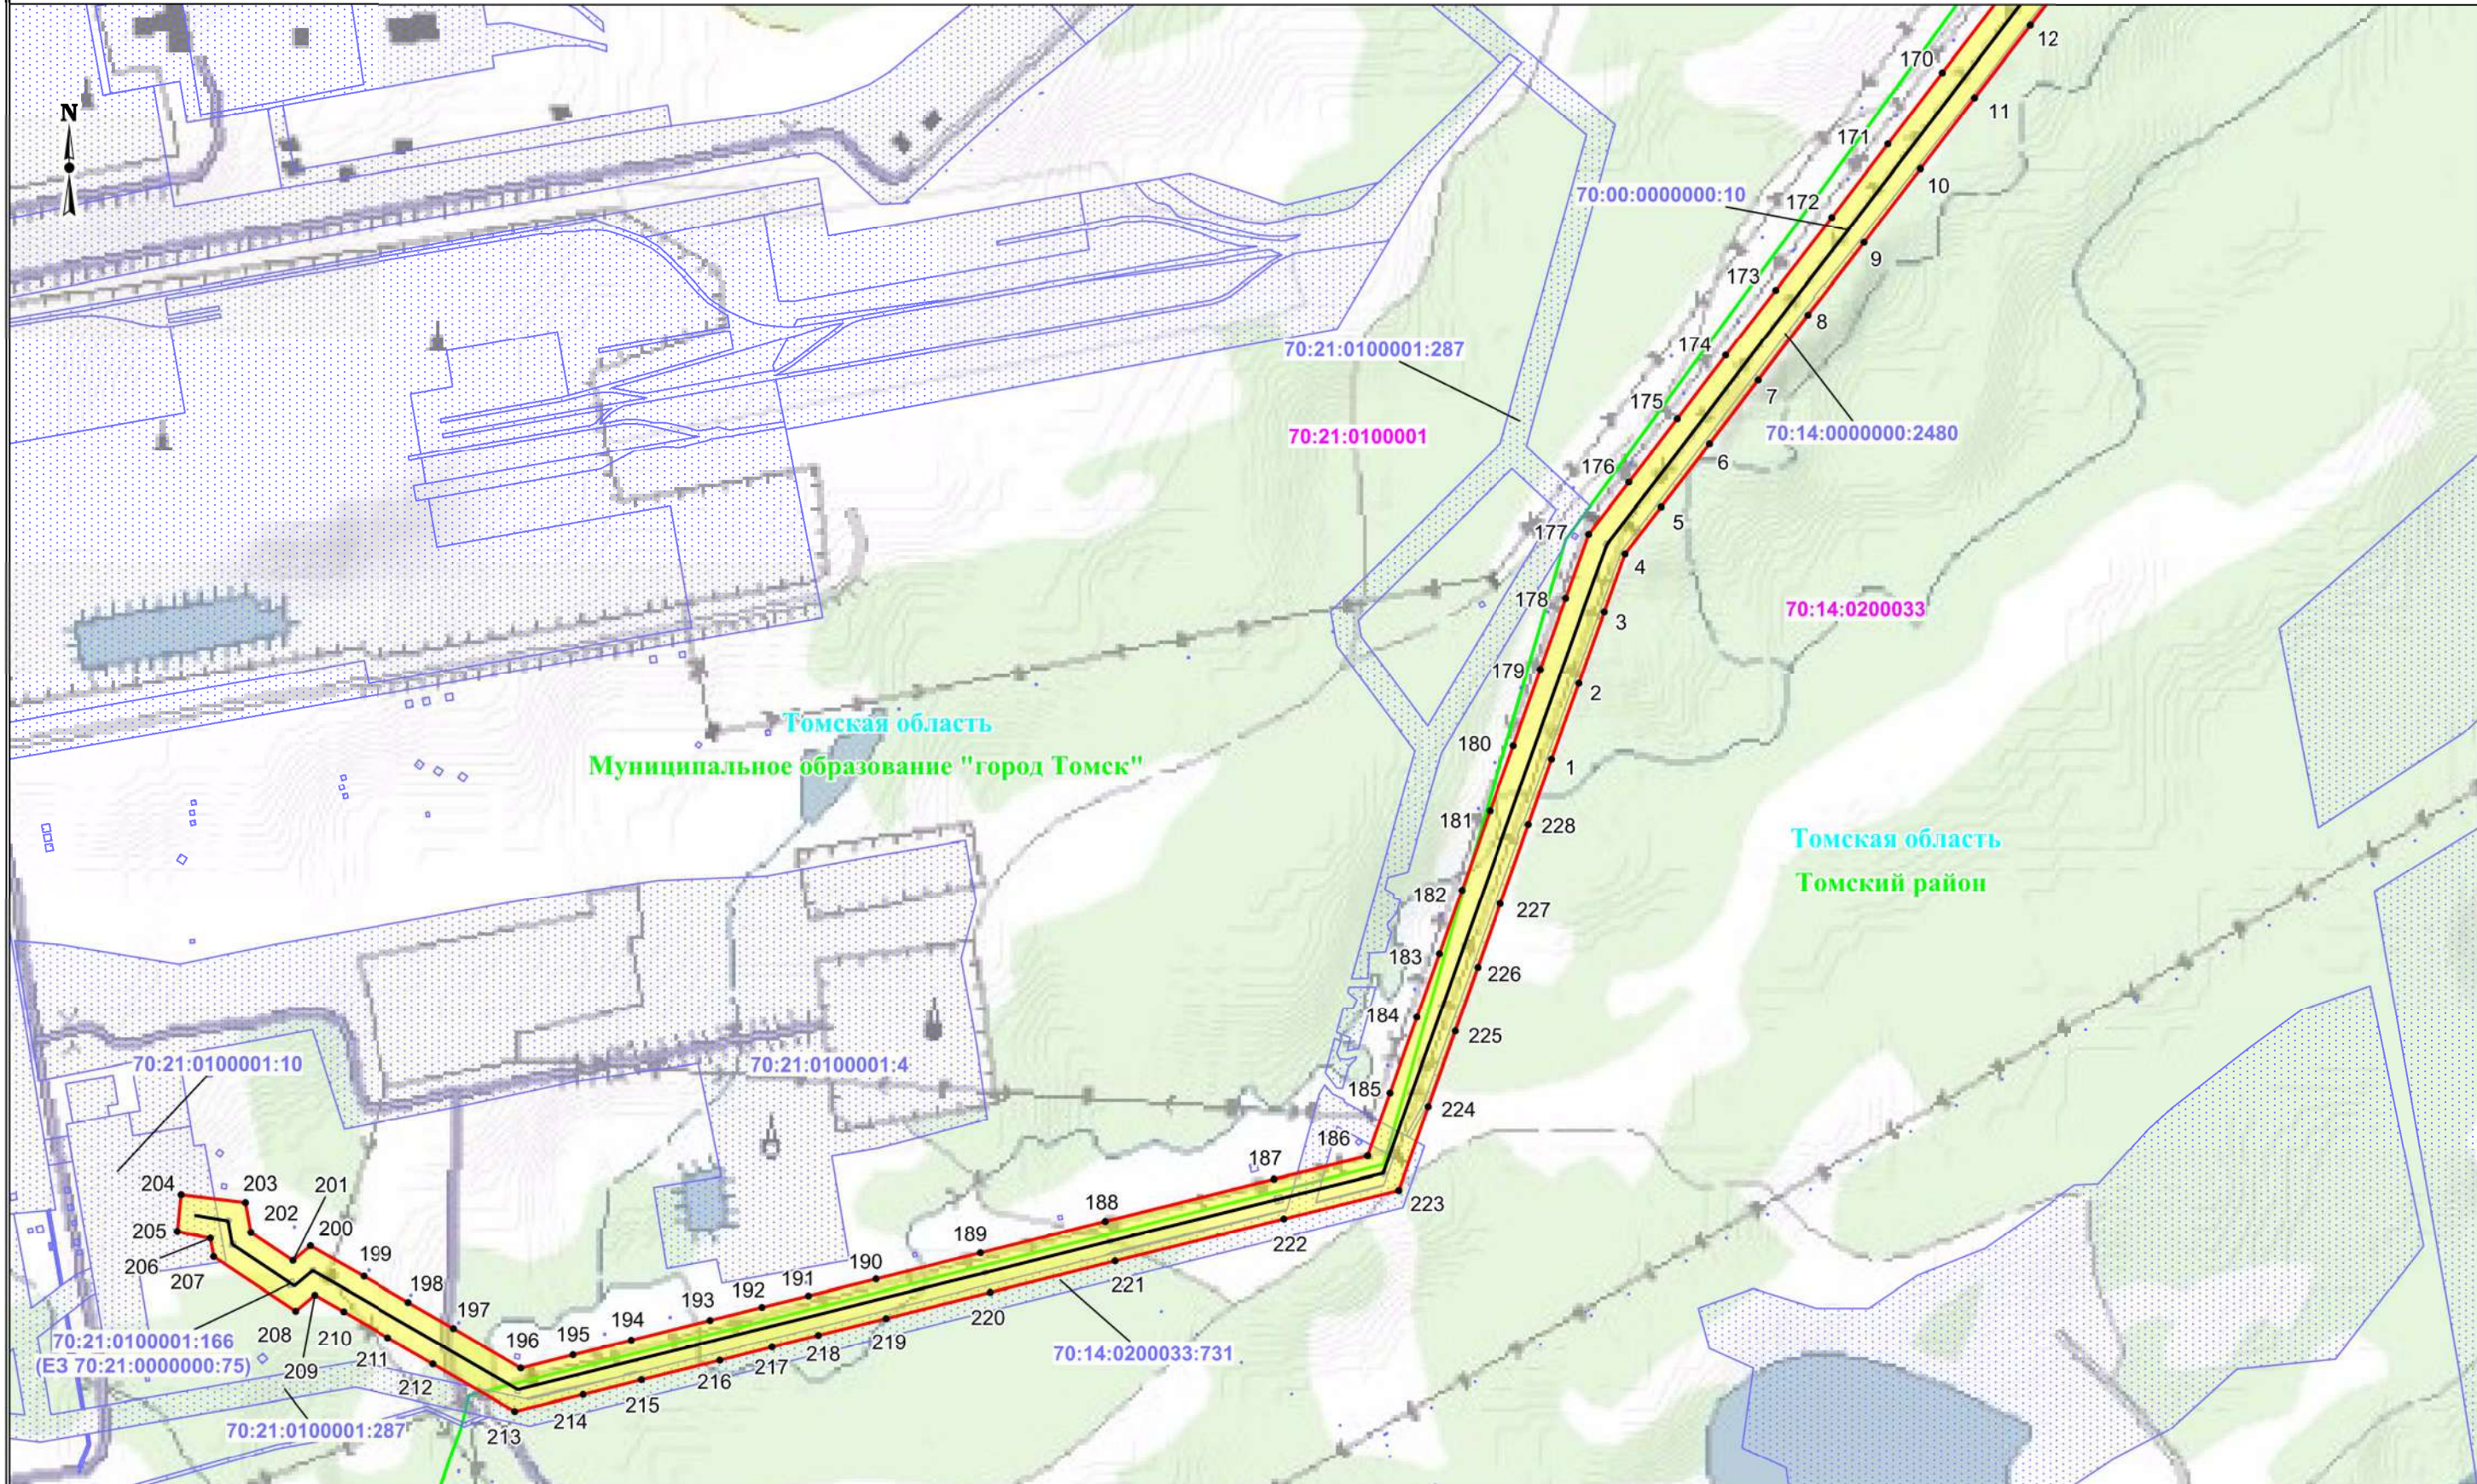

Используемые условные знаки и обозначения:


- обозначение границы публичного сервитута
- обозначение границы земельного участка
- обозначение границы кадастрового квартала
- обозначение линии электропередачи
- обозначение границы охранной зоны линии электропередачи
- обозначение границы муниципального образования

- 1 • - обозначение характерной точки границы публичного сервитута
- 70:21:0100001 - обозначение номера кадастрового квартала
- 70:21:0100001:10 - обозначение кадастрового номера земельного участка
- Томский район - обозначение муниципального образования
- Томская область - обозначение субъекта

Масштаб: 1:10000

Выноска №1

Схема расположения границ публичного сервитута

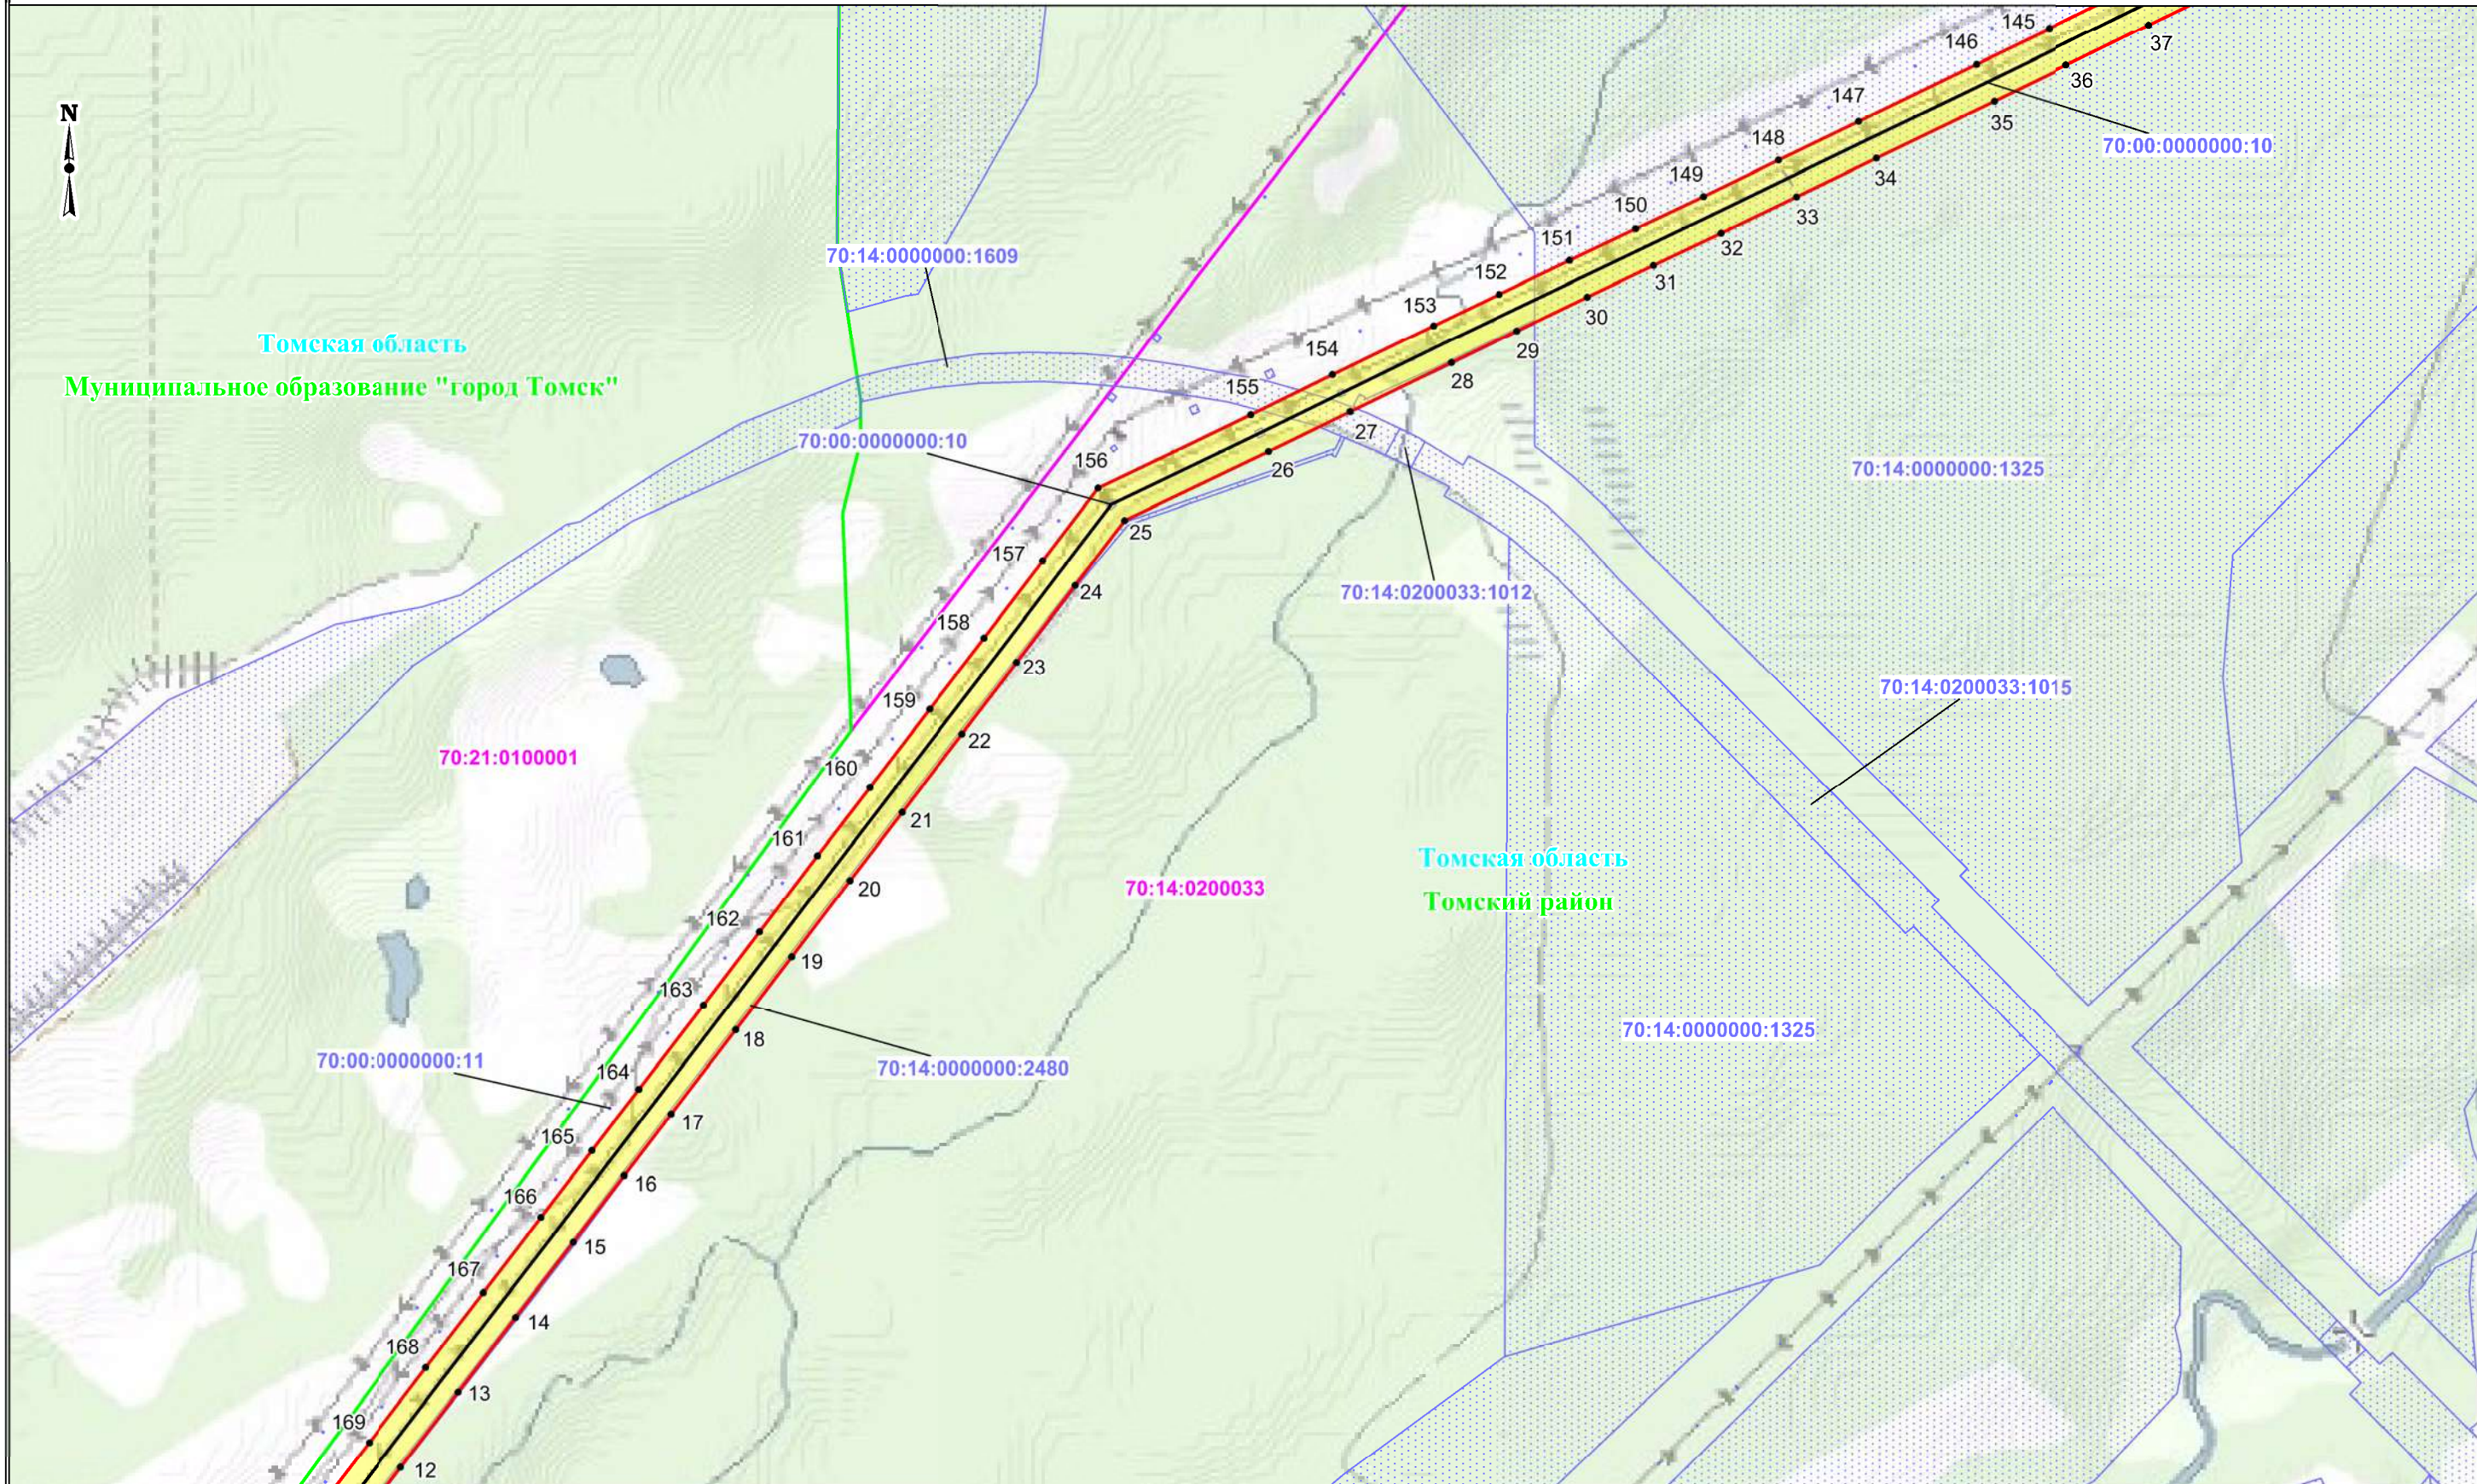

Используемые условные знаки и обозначения:


- обозначение границы публичного сервитута
- обозначение границы земельного участка
- обозначение границы кадастрового квартала
- обозначение линии электропередачи
- обозначение границы охранной зоны линии электропередачи
- обозначение границы муниципального образования

- 1 • - обозначение характерной точки границы публичного сервитута
- 70:21:0100001 - обозначение номера кадастрового квартала
- 70:21:0100001:10 - обозначение кадастрового номера земельного участка
- Томский район - обозначение муниципального образования
- Томская область - обозначение субъекта

Масштаб: 1:10000

Выноска №2

Схема расположения границ публичного сервитута

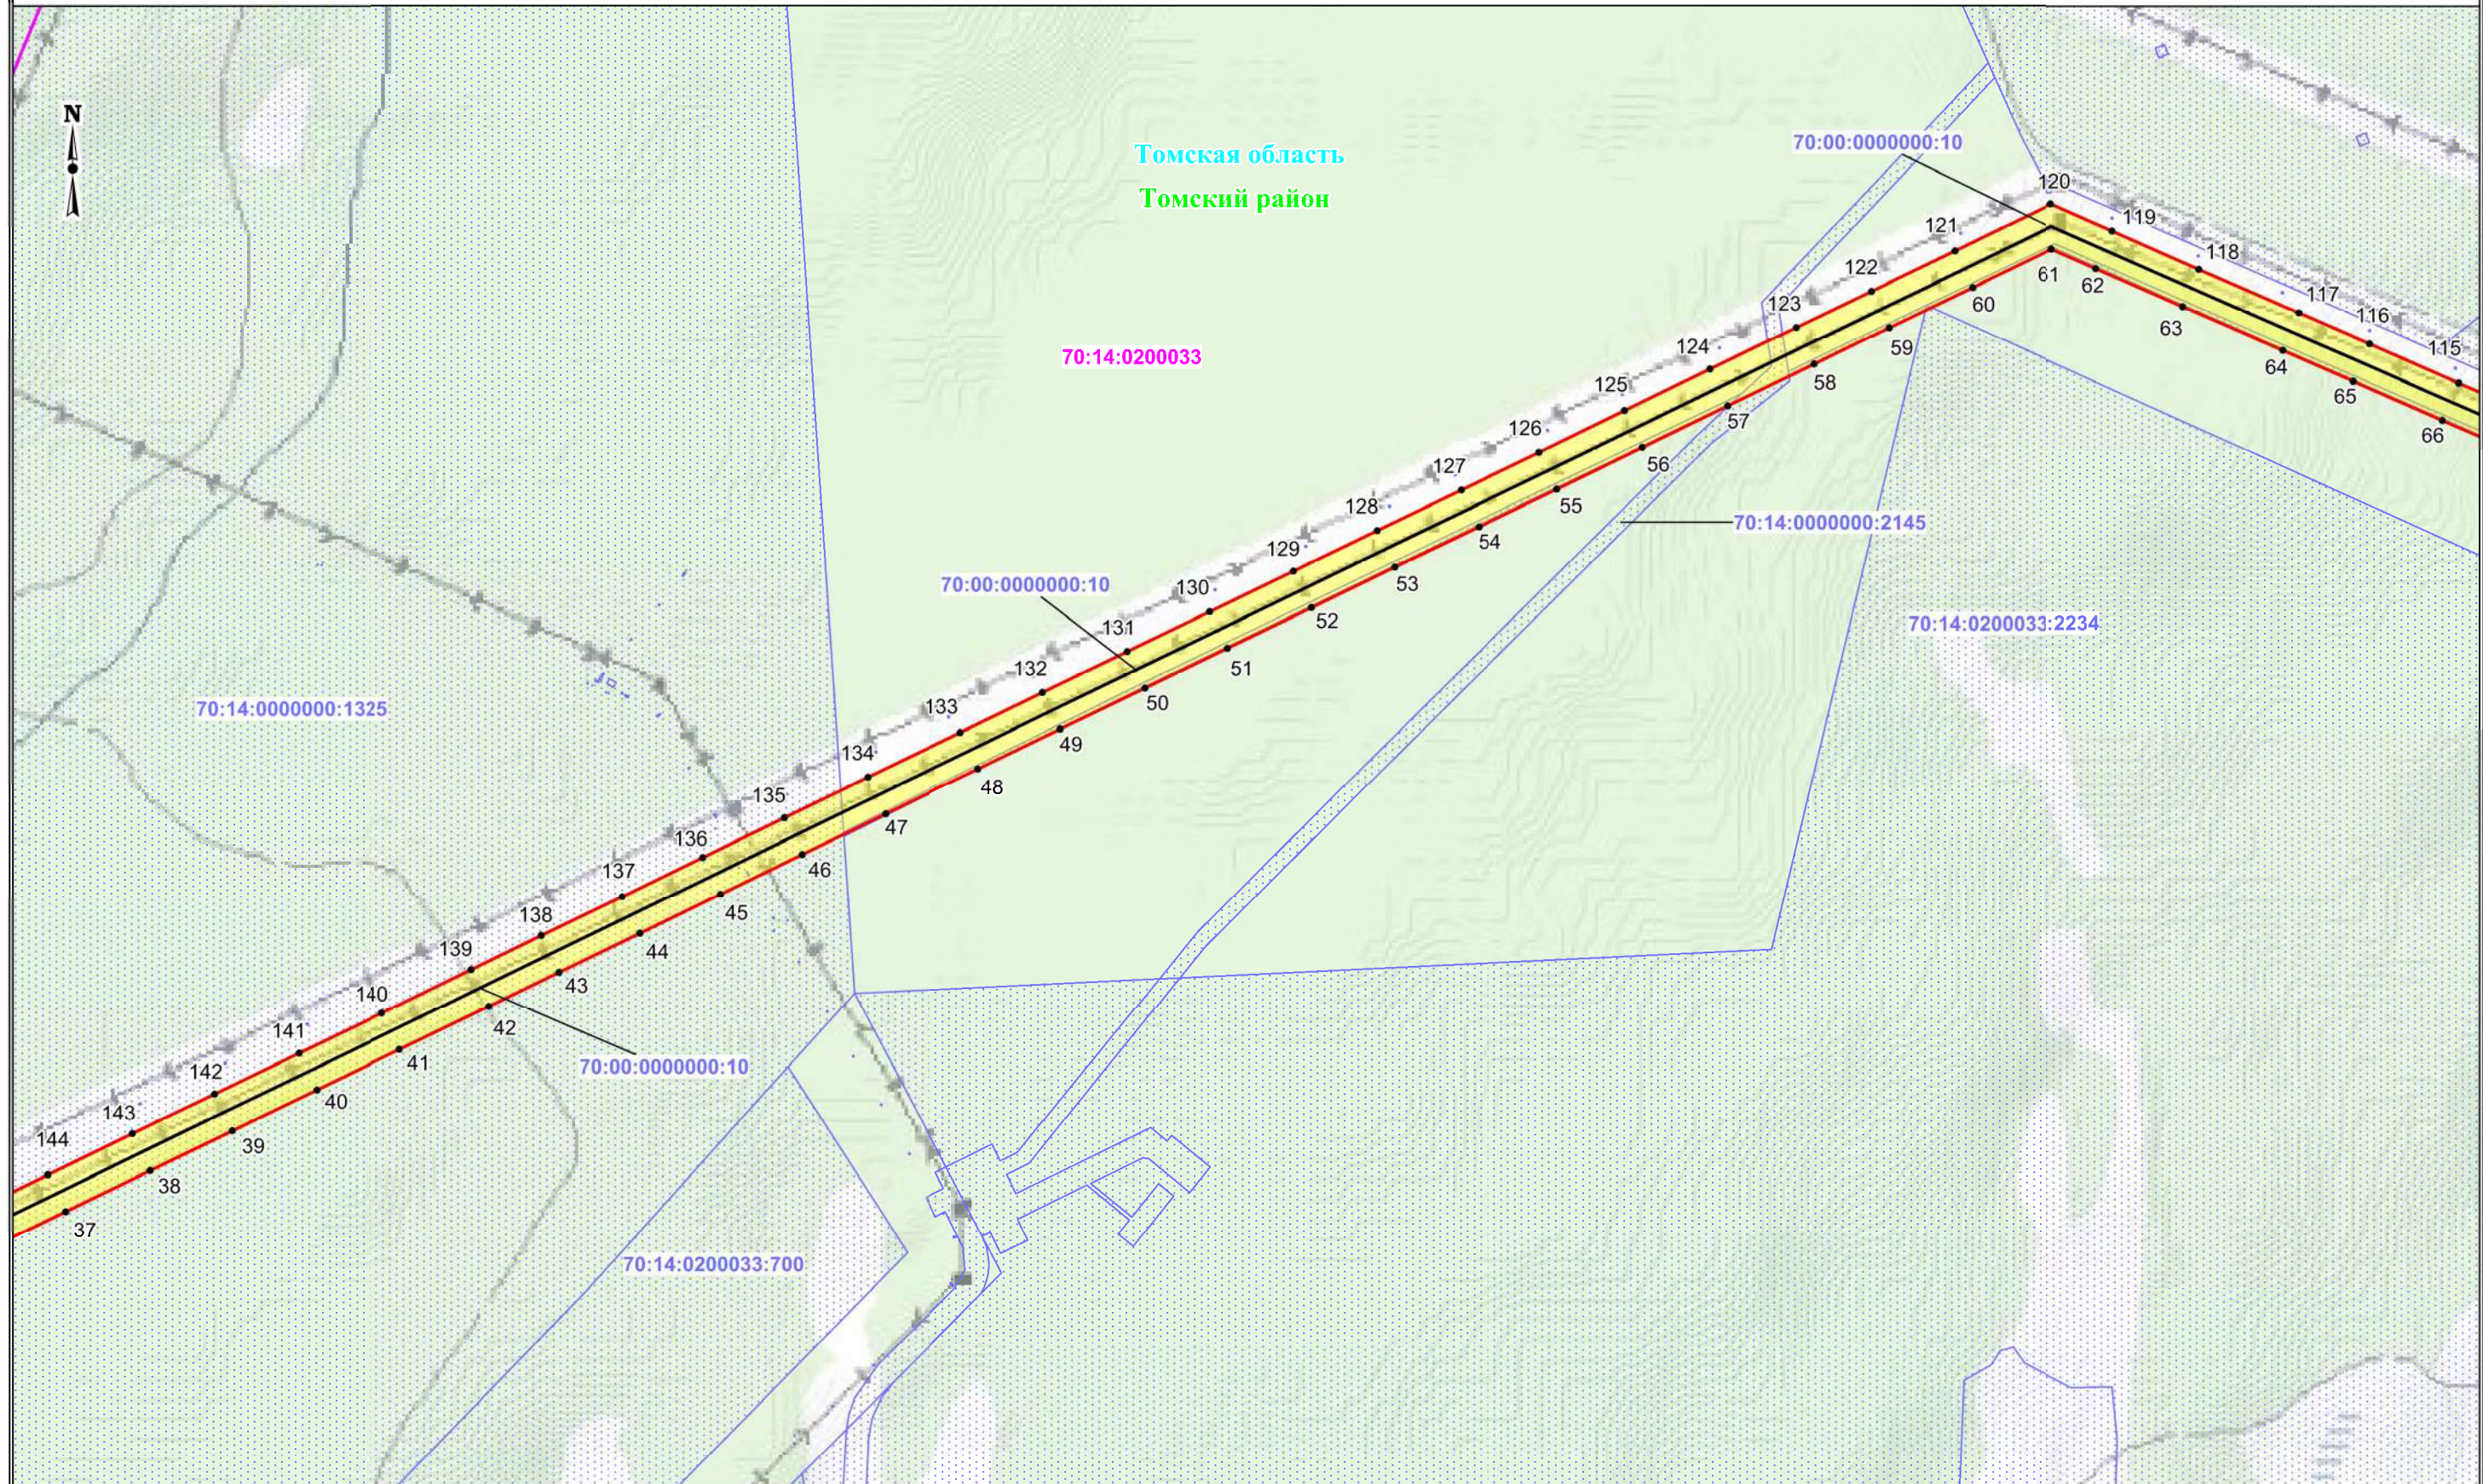

Используемые условные знаки и обозначения:

- обозначение границы публичного сервитута
- обозначение границы земельного участка
- обозначение границы кадастрового квартала
- обозначение линии электропередачи
- обозначение границы охранной зоны линии электропередачи
- обозначение границы муниципального образования

1 •

70:21:0100001

70:21:0100001:10


Томский район
Томская область

- обозначение характерной точки границы публичного сервитута
- обозначение номера кадастрового квартала
- обозначение кадастрового номера земельного участка
- обозначение муниципального образования
- обозначение субъекта

Масштаб: 1:10000

Выноска №3

Схема расположения границ публичного сервитута

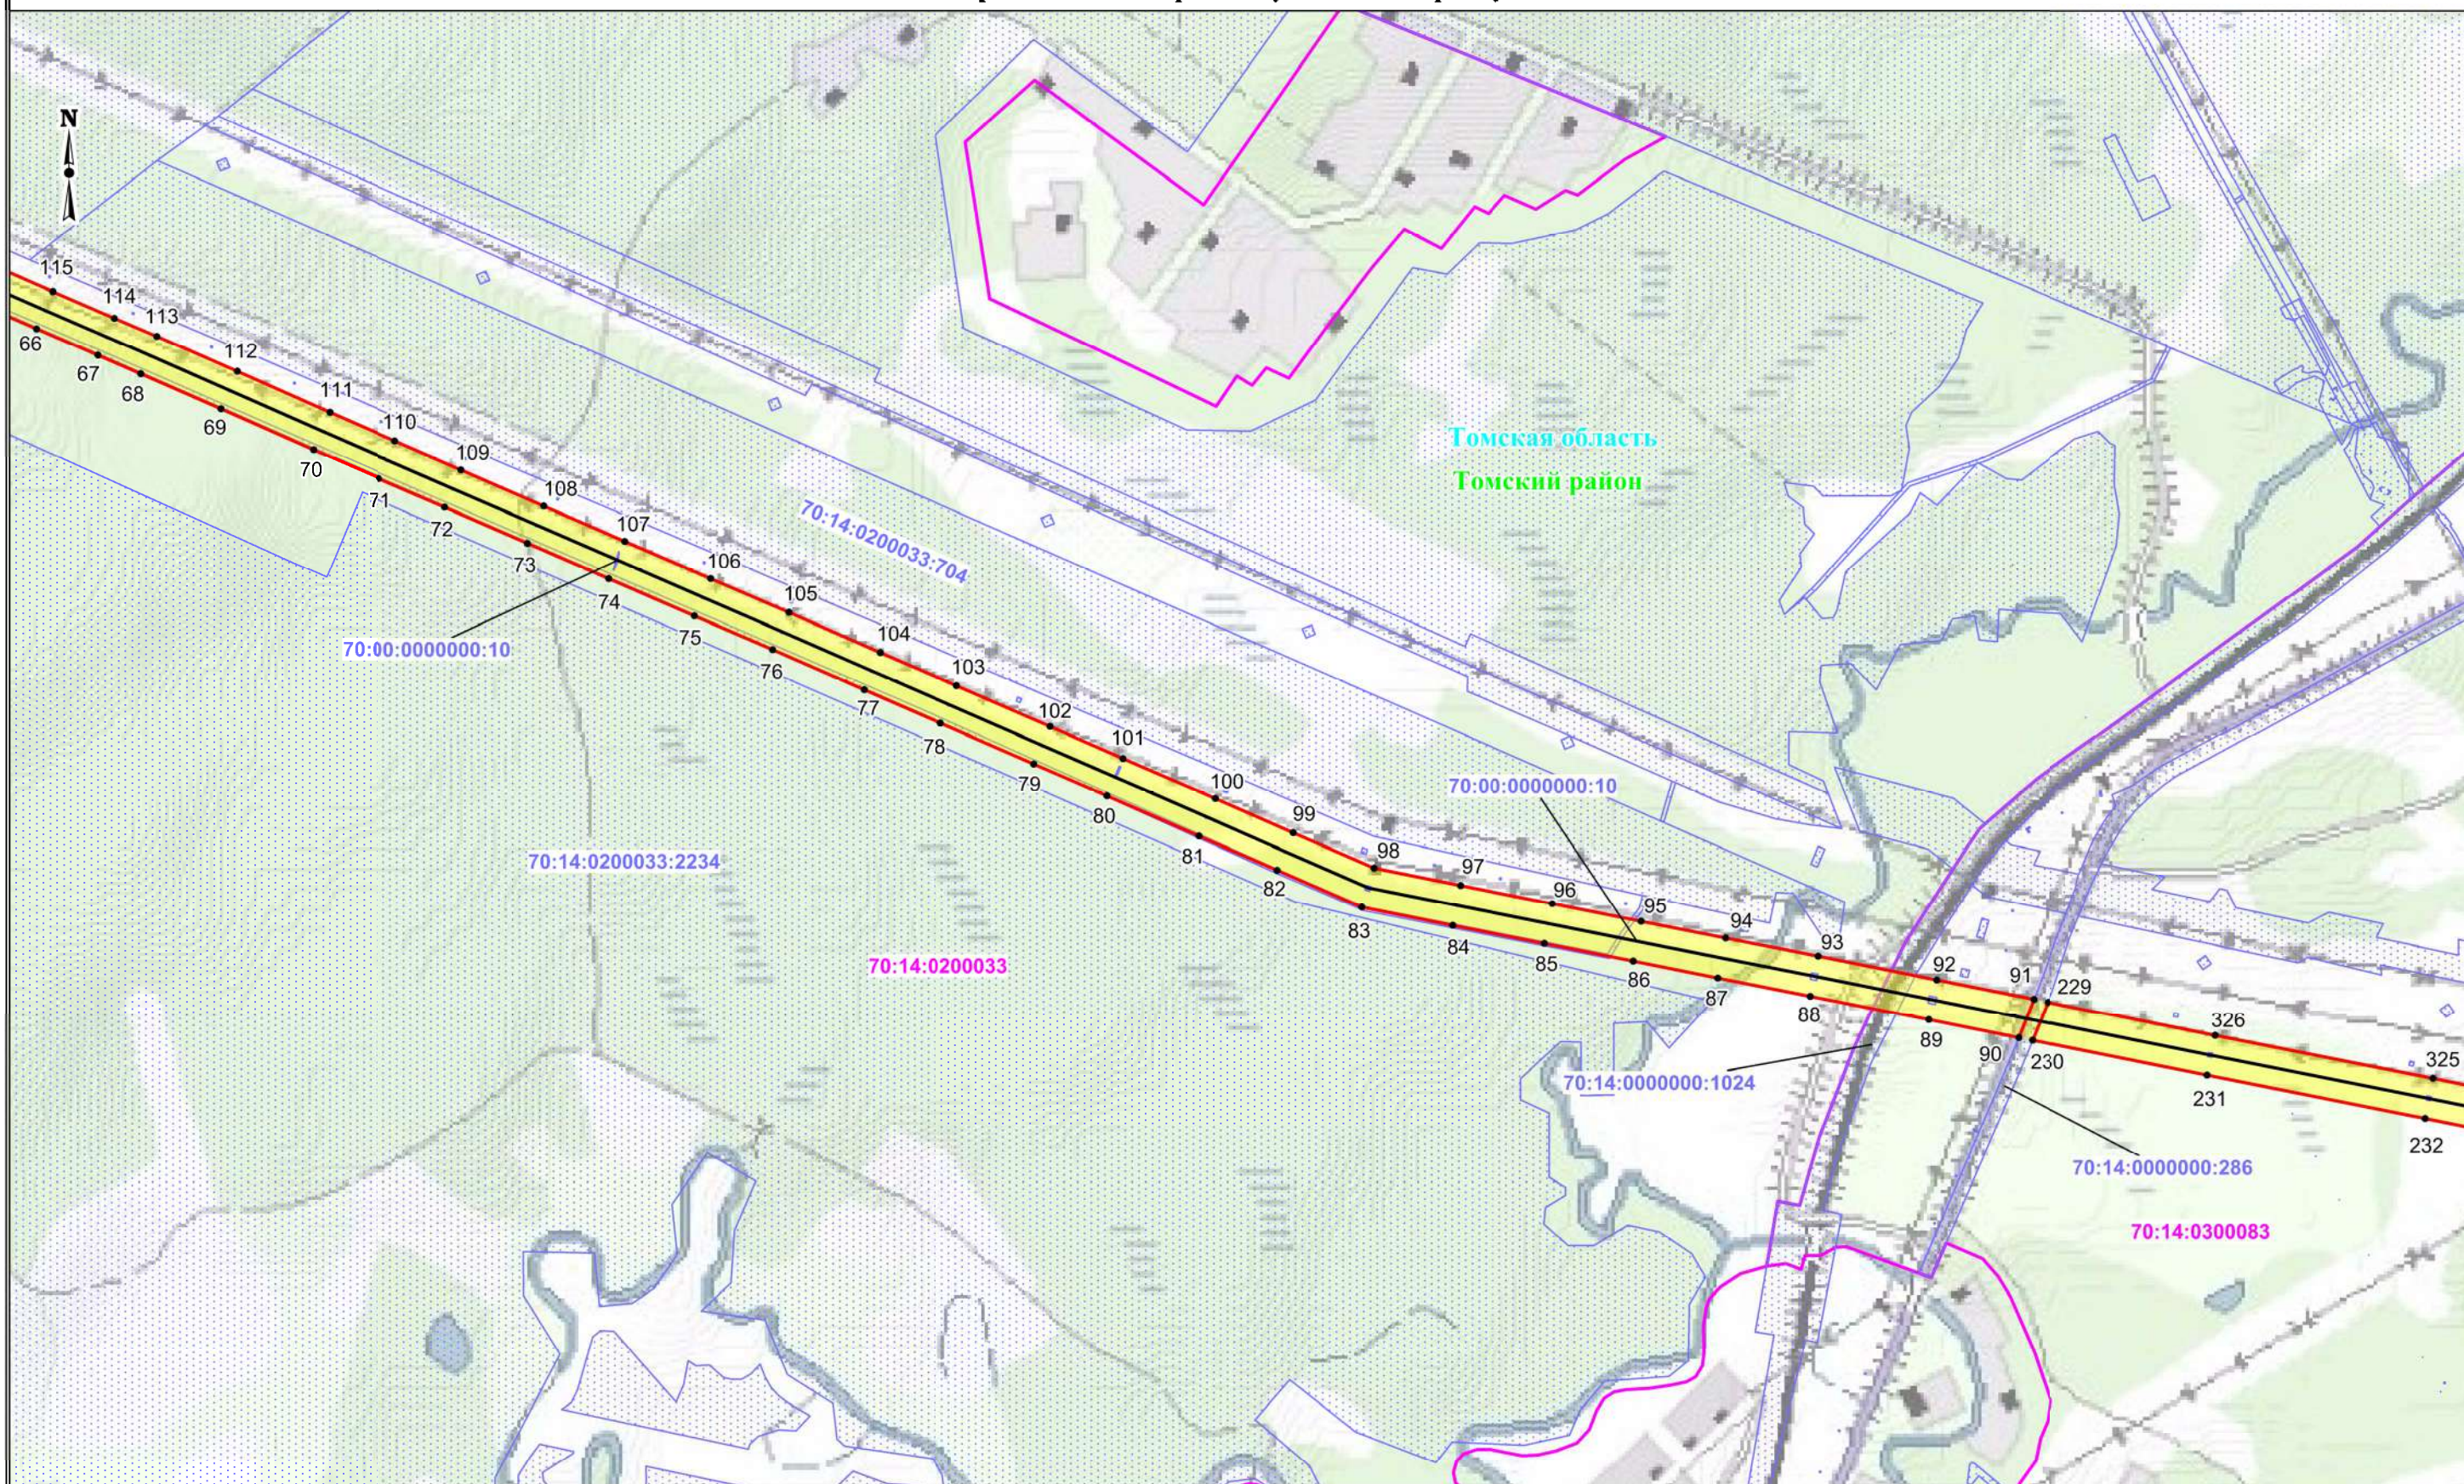

Используемые условные знаки и обозначения:


- обозначение границы публичного сервитута
- обозначение границы земельного участка
- обозначение границы кадастрового квартала
- обозначение линии электропередачи
- обозначение границы охранной зоны линии электропередачи
- обозначение границы муниципального образования

- 1 • - обозначение характерной точки границы публичного сервитута
- 70:21:0100001 - обозначение номера кадастрового квартала
- 70:21:0100001:10 - обозначение кадастрового номера земельного участка
- Томский район - обозначение муниципального образования
- Томская область - обозначение субъекта

Масштаб: 1:10000

Выноска №4

Схема расположения границ публичного сервитута

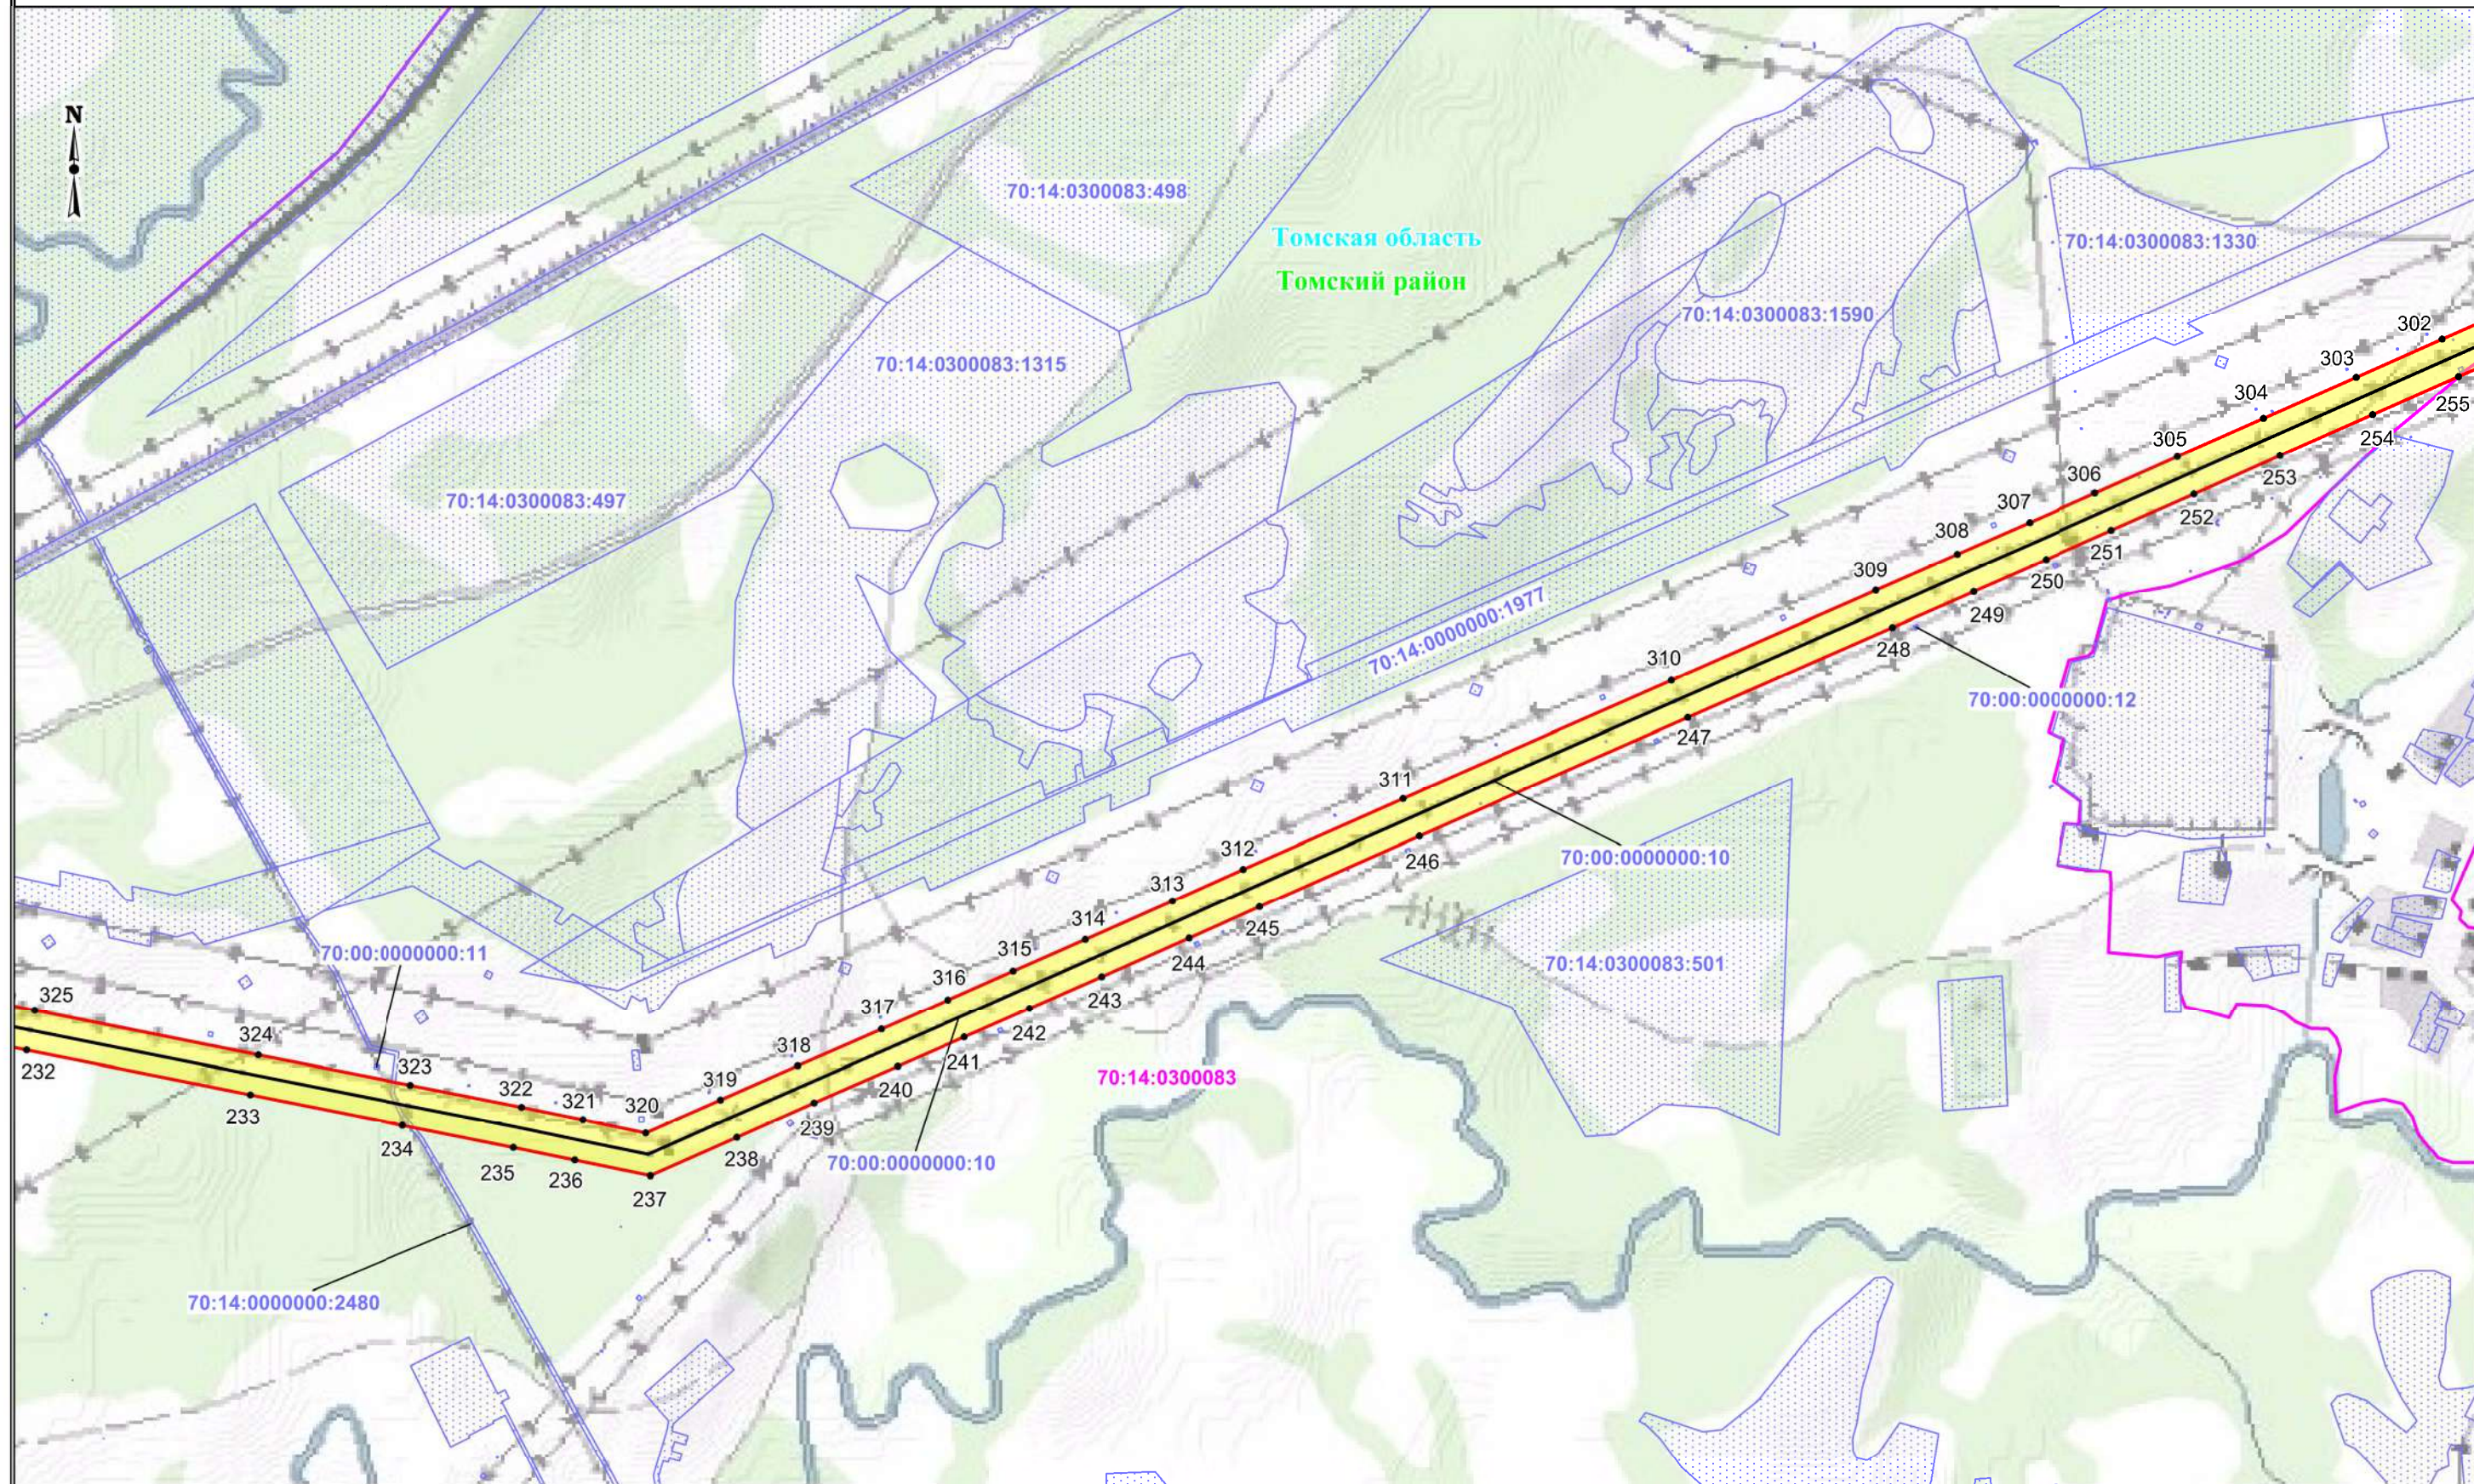

Используемые условные знаки и обозначения:

- обозначение границы публичного сервитута
- обозначение границы земельного участка
- обозначение границы кадастрового квартала
- обозначение линии электропередачи
- обозначение границы охранной зоны линии электропередачи
- обозначение границы муниципального образования

1 •

70:21:0100001
70:21:0100001:10


Томский район
Томская область

- обозначение характерной точки границы публичного сервитута
- обозначение номера кадастрового квартала
- обозначение кадастрового номера земельного участка
- обозначение муниципального образования
- обозначение субъекта

Масштаб: 1:10000

Выноска №5

Схема расположения границ публичного сервитута

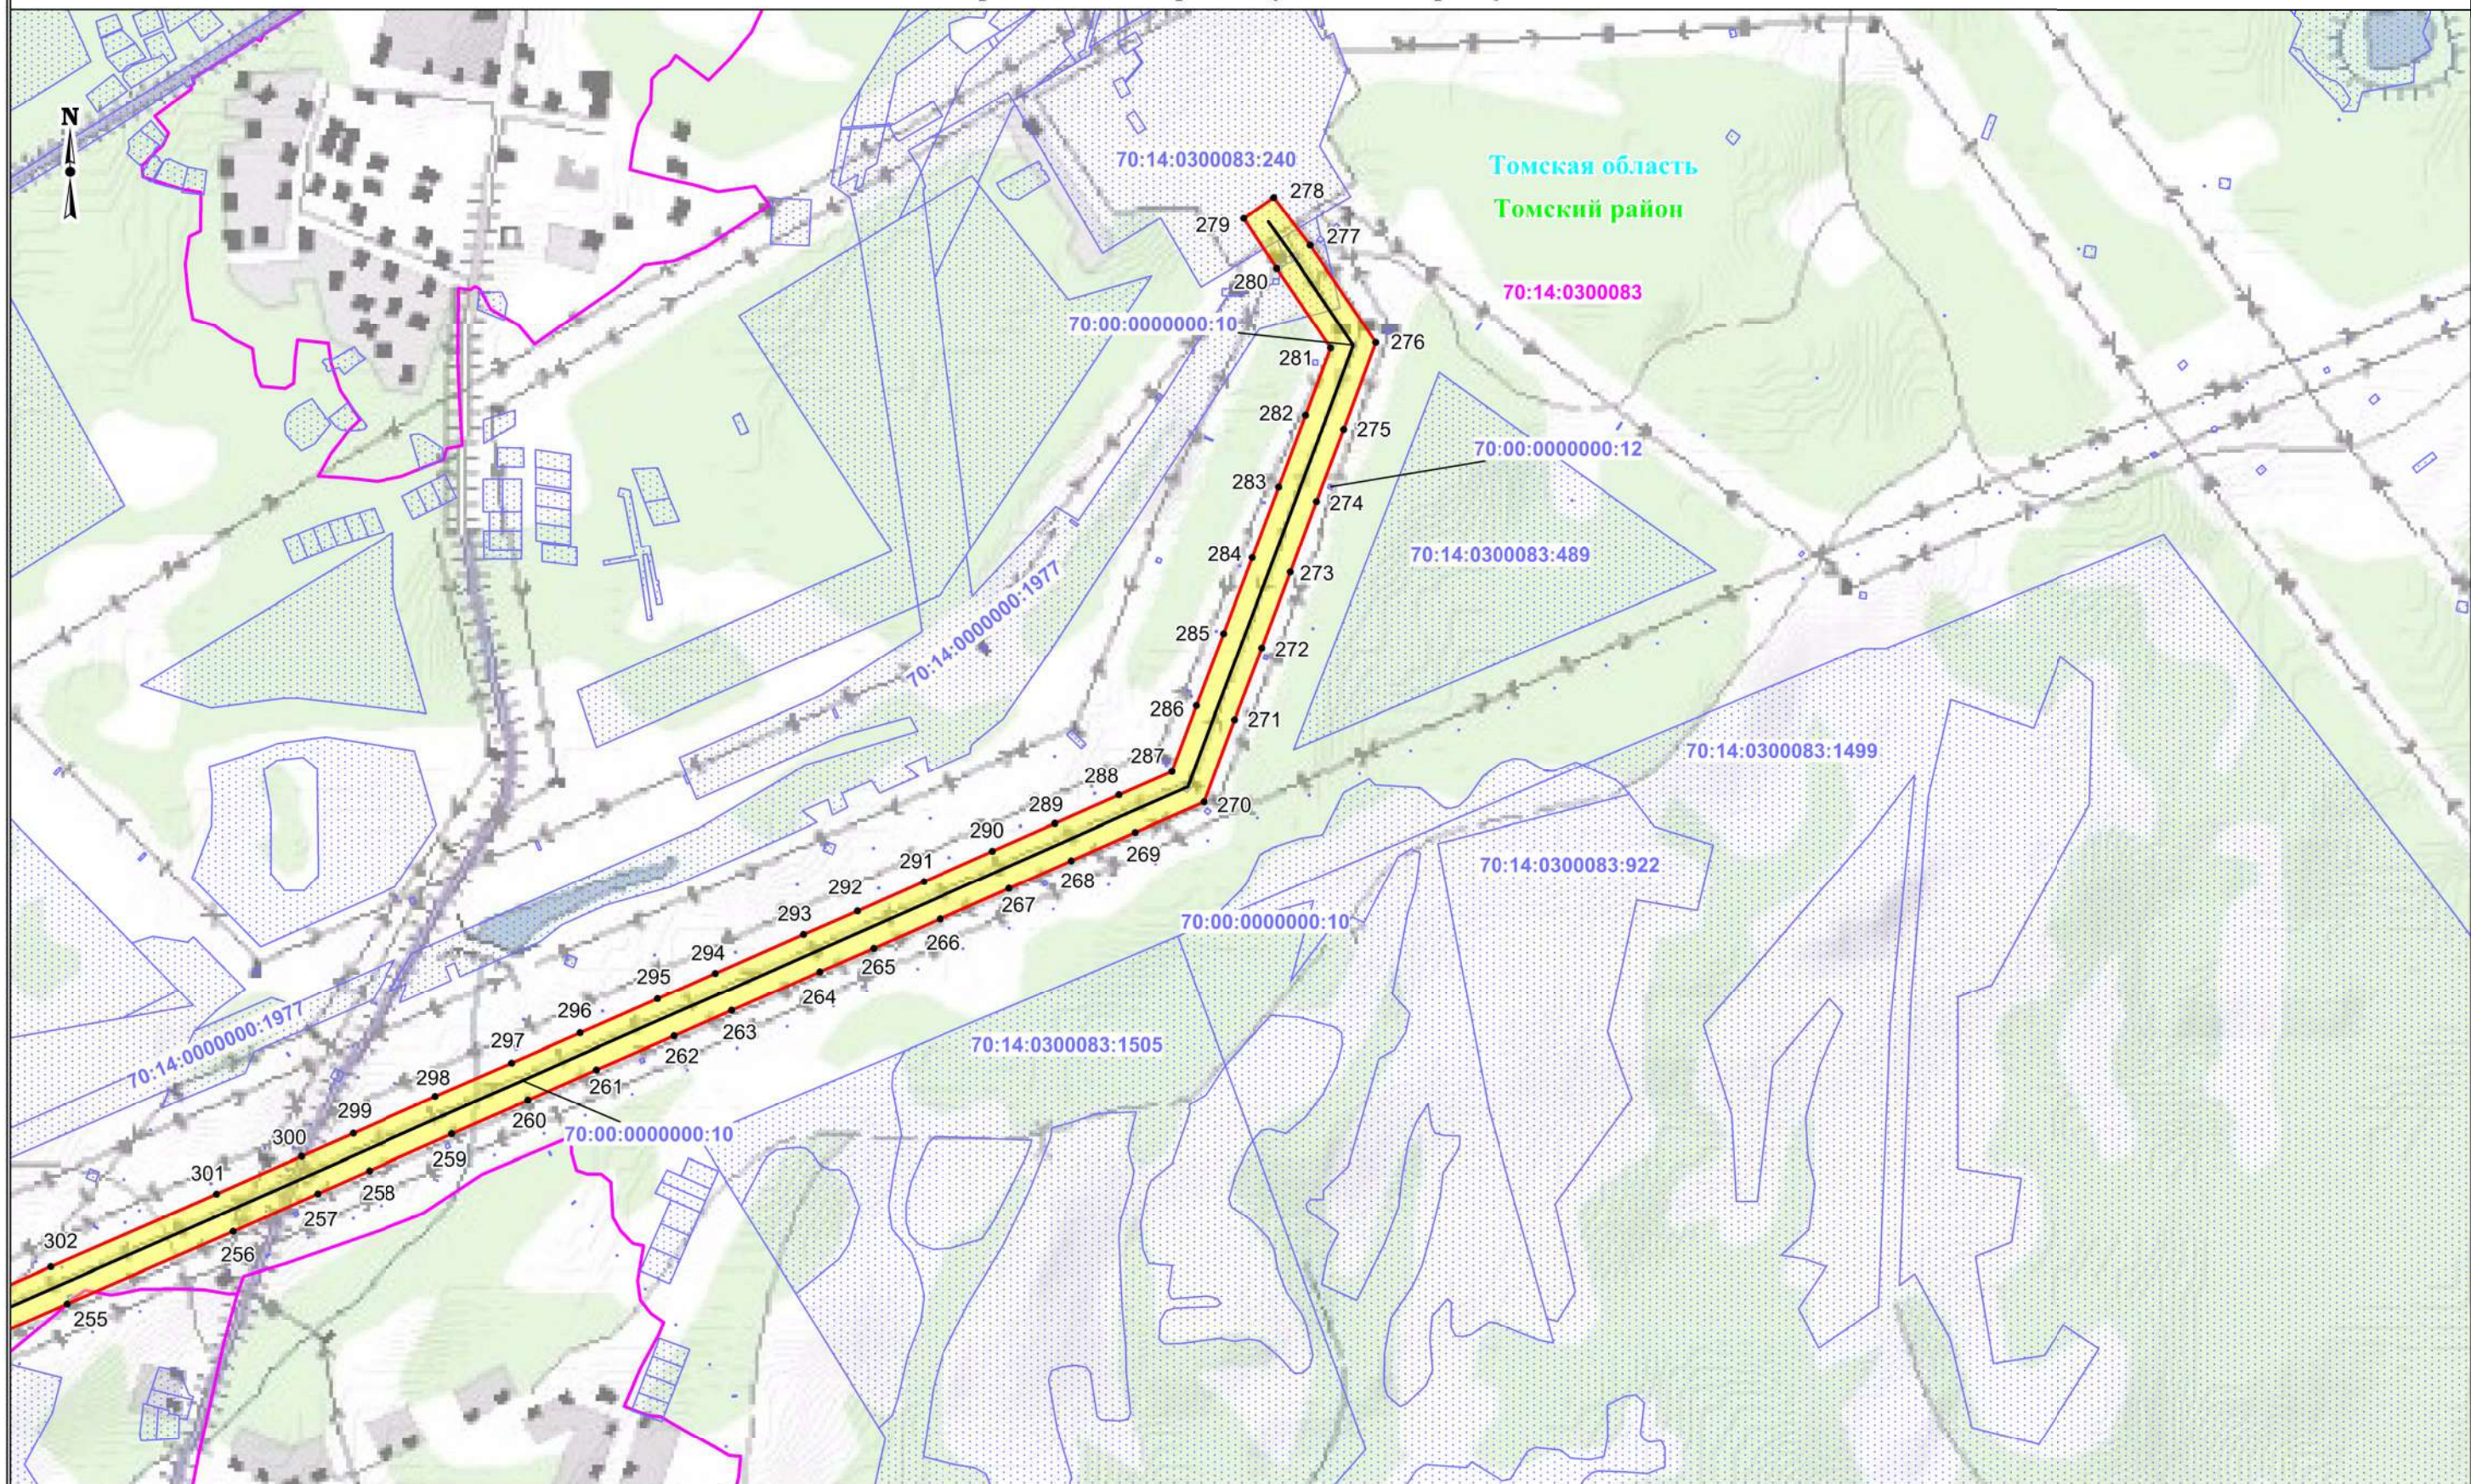

Используемые условные знаки и обозначения:

- обозначение границы публичного сервитута
- обозначение границы земельного участка
- обозначение границы кадастрового квартала
- обозначение линии электропередачи
- обозначение границы охранной зоны линии электропередачи
- обозначение границы муниципального образования

- 1 • - обозначение характерной точки границы публичного сервитута
- 70:21:0100001 - обозначение номера кадастрового квартала
- 70:21:0100001:10 - обозначение кадастрового номера земельного участка
- Томский район - обозначение муниципального образования
- Томская область - обозначение субъекта

Масштаб: 1:10000

Выноска №6