



Условные обозначения:

- Красная линия, утвержденная в составе проекта планировки территории
- Границы земельных участков согласно сведениям ЕГРН
- Границы земельных участков, образуемых из земель государственной или муниципальной собственности
- Границы земельных участков, образуемых в результате перераспределения с землями неразграниченной государственной или муниципальной собственности
- Условный номер образуемого земельного участка

Масштаб 1:1 000

АДМИНИСТРАЦИЯ КОПЫЛОВСКОГО СЕЛЬСКОГО ПОСЕЛЕНИЯ		
Проект планировки и проект межевания территории , ограниченной ул. Набережная, ул. Ленина, ул. 1 Мая в п. Копылово Томского района Томской области		
Чертеж межевания территории . 2 этап (красные линии, утвержденные в составе проекта планировки территории, границы земельных участков, согласно сведениям ЕГРН, границы образуемых земельных участков, условные номера образуемых земельных участков)		
Согласовано:		
Глава Администрации Копыловского сельского поселения		А.А. Куринский
ООО "Контур"		
Директор		А.А. Булатов
Исполнитель		Е.Б. Михо

**Координаты поворотных точек границ образуемых земельных участков чертежа межевания территории.
2 этап**


Земельный участок №1 (согласно чертежу межевания территории)

Система координат : МСК-70 зона 4

Точка	X, м	Y, м
1	364 238,29	4 334 119,09
2	364 259,83	4 334 142,10
3	364 258,10	4 334 143,67
4	364 261,25	4 334 147,14
5	364 261,62	4 334 147,68
6	364 249,50	4 334 159,59
7	364 245,24	4 334 155,04
8	364 246,40	4 334 153,99
9	364 244,65	4 334 152,04
10	364 242,26	4 334 149,47
11	364 240,38	4 334 149,86
12	364 235,32	4 334 144,45
13	364 236,45	4 334 143,42
14	364 233,77	4 334 140,44
15	364 232,58	4 334 141,52
16	364 229,67	4 334 138,42
17	364 230,93	4 334 137,28
18	364 228,26	4 334 134,31
19	364 226,94	4 334 135,50
20	364 224,13	4 334 132,50
1	364 238,29	4 334 119,09

Площадь : 684 кв.м

Чертеж границ земельного участка

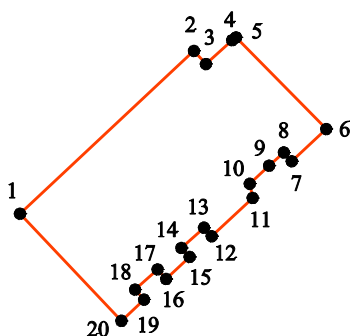

**Координаты поворотных точек границ образуемых земельных участков чертежа межевания территории.
2 этап**


Земельный участок №2 (согласно чертежу межевания территории)

Система координат : МСК-70 зона 4

Точка	X, м	Y, м
1	364 212,10	4 334 091,10
2	364 238,29	4 334 119,09
3	364 224,13	4 334 132,50
4	364 200,96	4 334 107,73
5	364 199,63	4 334 106,27
6	364 207,40	4 334 100,01
7	364 210,94	4 334 092,15
1	364 212,10	4 334 091,10

Площадь : 706 кв.м

Чертеж границ земельного участка

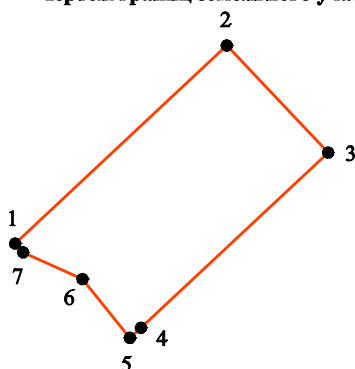

**Координаты поворотных точек границ образуемых земельных участков чертежа межевания территории.
2 этап**


Земельный участок №3 (согласно чертежу межевания территории)

Система координат : МСК-70 зона 4

Точка	X, м	Y, м
1	364 208,19	4 334 088,51
2	364 205,24	4 334 095,06
3	364 203,93	4 334 093,54
4	364 200,99	4 334 096,25
5	364 202,91	4 334 098,48
6	364 196,94	4 334 103,30
7	364 191,07	4 334 096,74
8	364 192,96	4 334 095,19
9	364 190,89	4 334 093,00
10	364 189,07	4 334 094,50
11	364 181,88	4 334 086,48
12	364 182,14	4 334 086,23
13	364 185,73	4 334 086,63
14	364 184,36	4 334 085,12
15	364 186,99	4 334 082,74
16	364 185,89	4 334 082,62
17	364 189,41	4 334 079,23
18	364 194,05	4 334 074,58
1	364 208,19	4 334 088,51

Площадь : 371 кв.м

Чертеж границ земельного участка

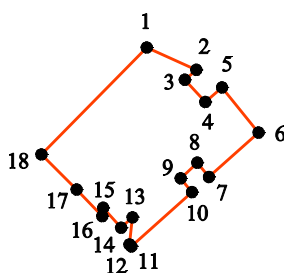

**Координаты поворотных точек границ образуемых земельных участков чертежа межевания территории.
2 этап**


Земельный участок №4 (согласно чертежу межевания территории)

Система координат : МСК-70 зона 4

Точка	X, м	Y, м
1	364 214,11	4 334 149,23
2	364 168,92	4 334 190,88
3	364 167,10	4 334 188,72
4	364 162,50	4 334 183,24
5	364 161,64	4 334 182,22
6	364 206,68	4 334 141,17
1	364 214,11	4 334 149,23
7	364 166,45	4 334 193,15
8	364 160,59	4 334 198,56
9	364 152,88	4 334 190,20
10	364 158,94	4 334 184,68
11	364 159,79	4 334 185,64
12	364 164,48	4 334 190,93
7	364 166,45	4 334 193,15

Площадь : 773 кв.м

Чертеж границ земельного участка

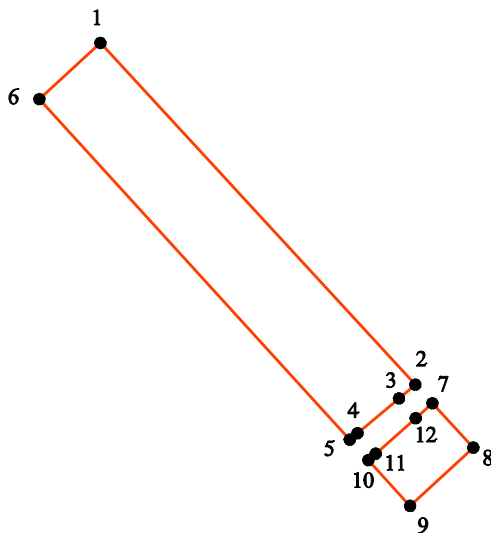

**Координаты поворотных точек границ образуемых земельных участков чертежа межевания территории.
2 этап**


Земельный участок №5 (согласно чертежу межевания территории)

Система координат : МСК-70 зона 4

Точка	X, м	Y, м
1	364 157,12	4 334 162,53
2	364 182,01	4 334 139,36
3	364 189,70	4 334 147,62
4	364 164,73	4 334 170,68
5	364 163,55	4 334 169,41
6	364 158,59	4 334 164,11
1	364 157,12	4 334 162,53
7	364 161,73	4 334 173,45
8	364 151,91	4 334 182,52
9	364 144,36	4 334 174,41
10	364 154,13	4 334 165,31
11	364 155,61	4 334 166,89
12	364 160,57	4 334 172,20
7	364 161,73	4 334 173,45

Площадь : 530 кв.м

Чертеж границ земельного участка

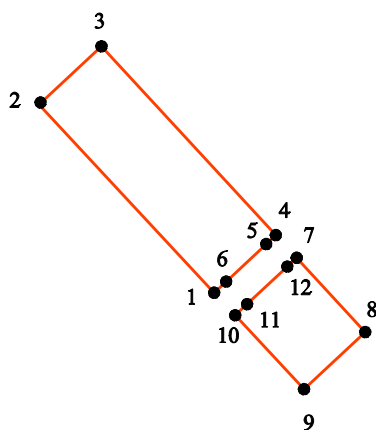

**Координаты поворотных точек границ образуемых земельных участков чертежа межевания территории.
2 этап**


Земельный участок №6 (согласно чертежу межевания территории)

Система координат : МСК-70 зона 4

Точка	X, м	Y, м
1	364 171,19	4 334 234,60
2	364 147,28	4 334 257,52
3	364 135,08	4 334 244,94
4	364 138,01	4 334 242,20
5	364 138,30	4 334 242,58
6	364 141,26	4 334 239,86
7	364 140,77	4 334 239,21
8	364 145,41	4 334 232,99
9	364 146,84	4 334 234,73
10	364 149,79	4 334 232,02
11	364 148,24	4 334 230,13
12	364 156,84	4 334 224,00
13	364 157,57	4 334 224,88
14	364 160,52	4 334 222,17
15	364 159,92	4 334 221,45
16	364 164,13	4 334 217,45
17	364 164,58	4 334 218,55
18	364 162,58	4 334 220,34
19	364 164,49	4 334 222,42
20	364 165,74	4 334 221,37
1	364 171,19	4 334 234,60

Площадь : 639 кв.м

Чертеж границ земельного участка

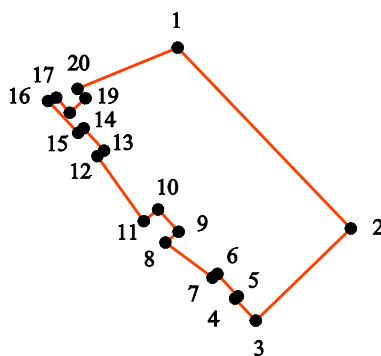

**Координаты поворотных точек границ образуемых земельных участков чертежа межевания территории.
2 этап**


Земельный участок №7 (согласно чертежу межевания территории)

Система координат : МСК-70 зона 4

Точка	X, м	Y, м
1	364 119,17	4 334 195,30
2	364 132,57	4 334 210,14
3	364 126,08	4 334 210,97
4	364 128,48	4 334 213,68
5	364 135,01	4 334 212,85
6	364 139,94	4 334 218,31
7	364 122,13	4 334 234,39
8	364 101,35	4 334 211,38
1	364 119,17	4 334 195,30

Площадь : 724 кв.м

Чертеж границ земельного участка

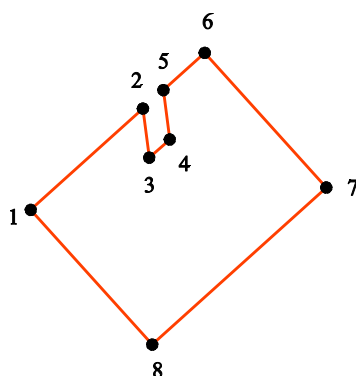

**Координаты поворотных точек границ образуемых земельных участков чертежа межевания территории.
2 этап**


Земельный участок №8 (согласно чертежу межевания территории)

Система координат : МСК-70 зона 4

Точка	X, м	Y, м
1	364 089,17	4 334 166,66
2	364 094,99	4 334 172,66
3	364 093,06	4 334 174,41
4	364 095,78	4 334 177,34
5	364 098,65	4 334 174,73
6	364 107,36	4 334 184,25
7	364 104,49	4 334 186,76
8	364 106,53	4 334 188,96
9	364 109,49	4 334 186,36
10	364 109,99	4 334 186,65
11	364 106,66	4 334 193,94
12	364 105,09	4 334 192,19
13	364 102,13	4 334 194,88
14	364 104,41	4 334 197,41
15	364 095,31	4 334 205,83
16	364 072,96	4 334 181,51
1	364 089,17	4 334 166,66

Площадь : 705 кв.м

Чертеж границ земельного участка

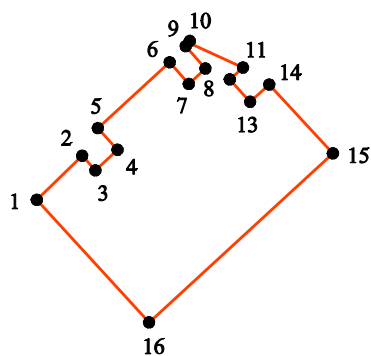

**Координаты поворотных точек границ образуемых земельных участков чертежа межевания территории.
2 этап**


Земельный участок №9 (согласно чертежу межевания территории)

Система координат : МСК-70 зона 4

Точка	X, м	Y, м
1	364 129,69	4 334 164,07
2	364 113,00	4 334 179,69
3	364 097,62	4 334 162,69
4	364 114,41	4 334 147,20
1	364 129,69	4 334 164,07

Площадь : 522 кв.м

Чертеж границ земельного участка

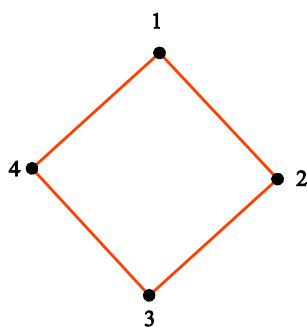

Координаты поворотных точек границ образуемых земельных участков чертежа межевания территории.
2 этап


Земельный участок №10 (согласно чертежу межевания территории)

Система координат : МСК-70 зона 4

Точка	X, м	Y, м
1	364 102,44	4 334 292,99
2	364 094,23	4 334 300,98
3	364 074,47	4 334 279,69
4	364 082,54	4 334 271,92
1	364 102,44	4 334 292,99

Площадь : 329 кв.м

Чертеж границ земельного участка

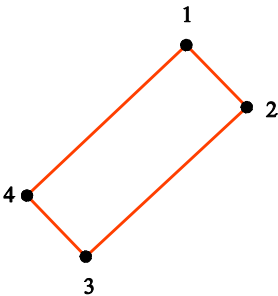

Координаты поворотных точек границ образуемых земельных участков чертежа межевания территории.
2 этап

Земельный участок №12 (согласно чертежу межевания территории)

Система координат : МСК-70 зона 4


Точка	X, м	Y, м
1	364 212,89	4 334 087,82
2	364 267,83	4 334 147,30
3	364 264,21	4 334 150,75
4	364 267,28	4 334 147,73
5	364 260,84	4 334 141,18
6	364 259,83	4 334 142,10
7	364 238,29	4 334 119,09
8	364 212,10	4 334 091,10
9	364 211,63	4 334 090,60
1	364 212,89	4 334 087,82
10	364 195,63	4 334 069,13
11	364 209,86	4 334 084,53
12	364 195,46	4 334 070,36
13	364 194,92	4 334 069,79
10	364 195,63	4 334 069,13
14	364 235,32	4 334 144,45
15	364 240,38	4 334 149,86
16	364 239,37	4 334 150,06
17	364 234,74	4 334 144,97
14	364 235,32	4 334 144,45
18	364 229,67	4 334 138,42
19	364 232,56	4 334 141,51
20	364 232,05	4 334 142,01
21	364 229,19	4 334 138,85
18	364 229,67	4 334 138,42
22	364 200,96	4 334 107,73
23	364 224,13	4 334 132,50
24	364 226,94	4 334 135,50
25	364 226,50	4 334 135,89
26	364 214,42	4 334 122,56
22	364 200,96	4 334 107,73
27	364 178,93	4 334 089,18
28	364 185,98	4 334 097,05
29	364 184,24	4 334 098,48
30	364 182,83	4 334 096,82
31	364 181,76	4 334 097,71
32	364 176,34	4 334 091,43
27	364 178,93	4 334 089,18
33	364 187,98	4 334 099,29
34	364 195,23	4 334 107,38
35	364 211,46	4 334 125,26
36	364 224,87	4 334 140,05
37	364 229,18	4 334 144,79
38	364 228,01	4 334 146,00
39	364 226,86	4 334 144,77
40	364 225,79	4 334 145,72
41	364 211,70	4 334 130,64
42	364 185,46	4 334 101,95
43	364 186,49	4 334 101,11
44	364 186,19	4 334 100,76
33	364 187,98	4 334 099,29
45	364 231,87	4 334 147,76
46	364 234,81	4 334 151,00
47	364 230,94	4 334 151,79
48	364 229,60	4 334 150,23
49	364 230,89	4 334 149,08
50	364 230,75	4 334 148,93
45	364 231,87	4 334 147,76
51	364 245,24	4 334 155,04
52	364 249,50	4 334 159,59
53	364 222,82	4 334 185,81
54	364 222,44	4 334 185,40
55	364 242,78	4 334 165,91
56	364 233,22	4 334 156,04
57	364 234,19	4 334 155,15
58	364 233,39	4 334 154,35
59	364 237,15	4 334 153,58
60	364 241,52	4 334 158,39
51	364 245,24	4 334 155,04

Точка	X, м	Y, м
61	364 228,04	4 334 153,02
62	364 226,76	4 334 154,25
63	364 226,19	4 334 153,65
64	364 226,66	4 334 153,16
65	364 226,51	4 334 152,99
66	364 227,36	4 334 152,23
61	364 228,04	4 334 153,02
67	364 223,41	4 334 156,53
68	364 223,87	4 334 157,02
69	364 220,30	4 334 160,44
70	364 216,43	4 334 164,15
71	364 216,28	4 334 164,00
67	364 223,41	4 334 156,53
72	364 219,55	4 334 188,17
73	364 219,96	4 334 188,62
74	364 187,27	4 334 220,74
75	364 186,52	4 334 219,91
76	364 208,97	4 334 198,40
77	364 196,10	4 334 185,12
78	364 201,90	4 334 179,05
79	364 214,98	4 334 192,54
72	364 219,55	4 334 188,17
80	364 183,63	4 334 222,68
81	364 184,42	4 334 223,55
82	364 181,02	4 334 226,89
83	364 168,63	4 334 213,19
84	364 169,18	4 334 212,67
85	364 181,17	4 334 225,04
80	364 183,63	4 334 222,68
86	364 173,45	4 334 202,84
87	364 171,53	4 334 204,92
88	364 165,93	4 334 210,21
89	364 165,07	4 334 209,26
90	364 165,83	4 334 208,48
91	364 164,92	4 334 207,50
92	364 171,92	4 334 201,15
86	364 173,45	4 334 202,84
93	364 178,88	4 334 228,99
94	364 174,84	4 334 232,97
95	364 168,95	4 334 218,66
96	364 169,28	4 334 218,38
93	364 178,88	4 334 228,99
97	364 172,70	4 334 237,93
98	364 171,61	4 334 238,97
99	364 170,29	4 334 237,53
100	364 145,39	4 334 260,42
101	364 133,01	4 334 246,88
102	364 135,08	4 334 244,94
103	364 147,28	4 334 257,52
104	364 171,19	4 334 234,60
105	364 172,36	4 334 237,45
97	364 172,70	4 334 237,93
106	364 144,22	4 334 265,07
107	364 138,79	4 334 270,24
108	364 125,24	4 334 254,16
109	364 130,09	4 334 249,62
106	364 144,22	4 334 265,07
110	364 127,39	4 334 246,67
111	364 122,66	4 334 251,10
112	364 121,85	4 334 250,14
113	364 126,49	4 334 245,68
110	364 127,39	4 334 246,67

Точка	X, м	Y, м
114	364 123,79	4 334 242,73
115	364 119,87	4 334 246,50
116	364 117,94	4 334 244,21
117	364 117,32	4 334 244,75
118	364 100,78	4 334 226,01
119	364 091,16	4 334 215,12
120	364 095,08	4 334 211,49
114	364 123,79	4 334 242,73
121	364 092,37	4 334 208,55
122	364 089,01	4 334 211,65
123	364 087,25	4 334 209,88
124	364 086,68	4 334 210,37
125	364 079,08	4 334 202,33
126	364 068,04	4 334 189,71
127	364 066,13	4 334 187,76
128	364 070,01	4 334 184,21
121	364 092,37	4 334 208,55
129	364 120,47	4 334 253,15
130	364 119,21	4 334 254,43
131	364 118,36	4 334 253,49
132	364 119,69	4 334 252,22
129	364 120,47	4 334 253,15
133	364 210,54	4 334 133,79
134	364 223,55	4 334 147,72
135	364 222,48	4 334 148,68
136	364 223,92	4 334 150,22
137	364 212,05	4 334 162,63
138	364 202,47	4 334 172,66
139	364 190,37	4 334 185,32
140	364 180,33	4 334 195,83
141	364 175,60	4 334 200,74
142	364 172,12	4 334 196,91
143	364 162,88	4 334 205,30
144	364 161,56	4 334 203,87
145	364 160,66	4 334 204,79
146	364 148,83	4 334 193,15
133	364 210,54	4 334 133,79
147	364 214,11	4 334 149,23
148	364 168,92	4 334 190,88
149	364 167,10	4 334 188,72
150	364 164,48	4 334 190,93
151	364 166,45	4 334 193,15
152	364 160,59	4 334 198,56
153	364 152,88	4 334 190,20
154	364 158,94	4 334 184,68
155	364 159,79	4 334 185,64
156	364 162,50	4 334 183,24
157	364 161,64	4 334 182,22
158	364 206,68	4 334 141,17
147	364 214,11	4 334 149,23

Продолжение см. на обороте >>>

Чертеж границ земельного участка

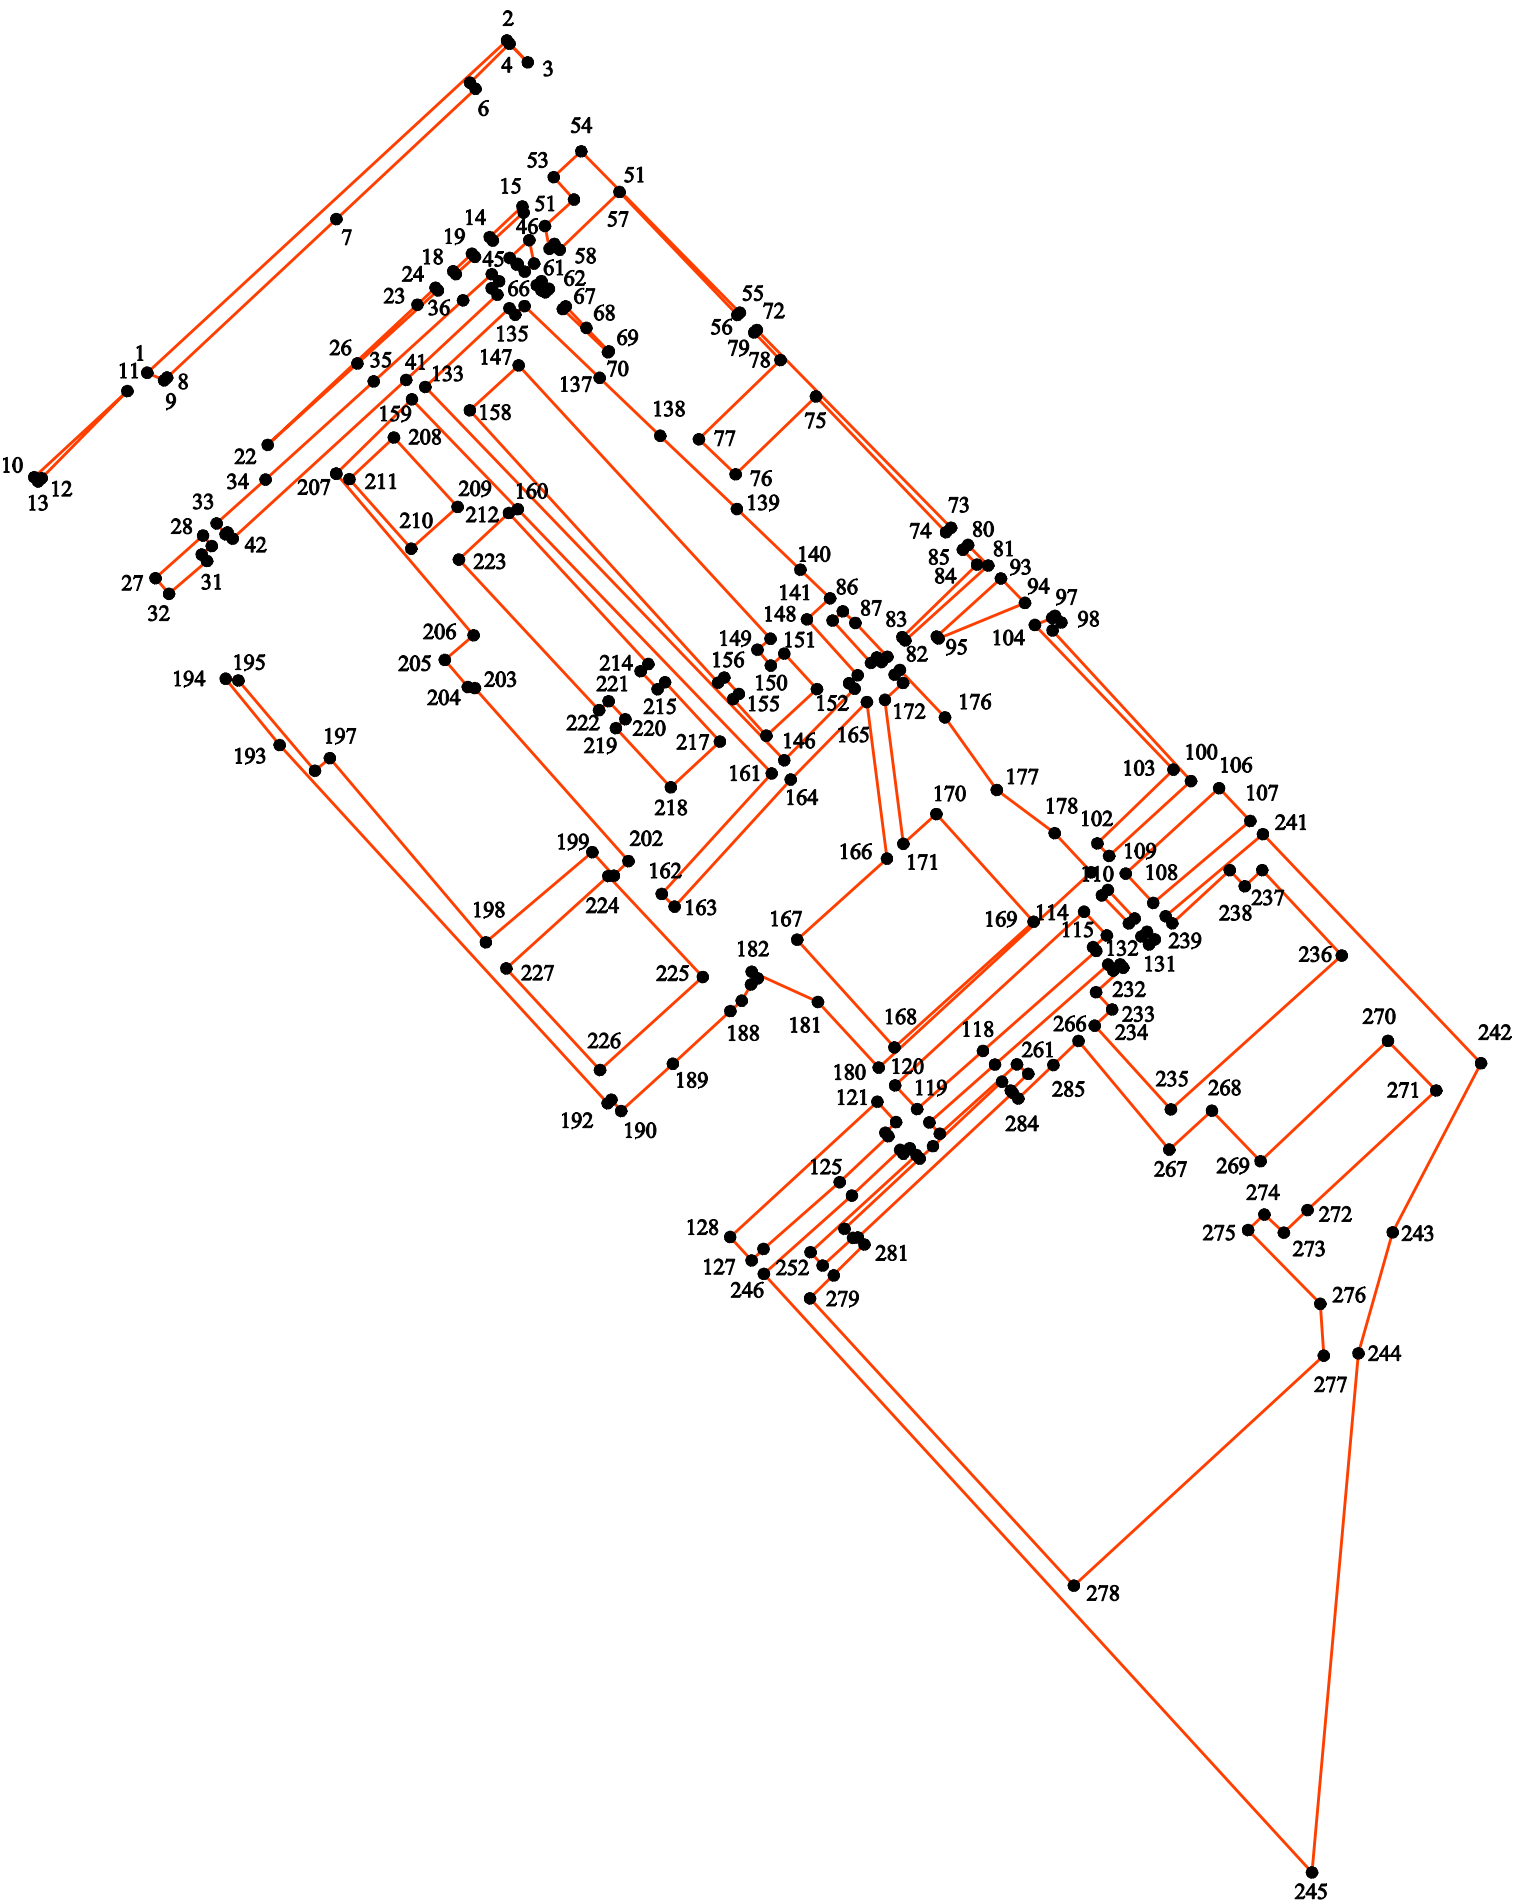

Координаты поворотных точек границ образуемых земельных участков чертежа межевания территории.
2 этап

Земельный участок №12 (согласно чертежу межевания территории)

Система координат : МСК-70 зона 4
продолжение

Точка	X, м	Y, м
159	364 208,50	4 334 131,59
160	364 190,12	4 334 149,26
161	364 146,65	4 334 191,08
162	364 126,73	4 334 172,89
163	364 124,63	4 334 175,03
164	364 145,64	4 334 194,23
165	364 158,46	4 334 206,83
166	364 132,57	4 334 210,14
167	364 119,17	4 334 195,30
168	364 101,35	4 334 211,38
169	364 122,13	4 334 234,39
170	364 139,94	4 334 218,31
171	364 135,01	4 334 212,85
172	364 158,82	4 334 209,81
173	364 161,60	4 334 212,81
174	364 162,97	4 334 211,41
175	364 163,76	4 334 212,28
176	364 155,92	4 334 219,74
177	364 143,92	4 334 228,30
178	364 136,77	4 334 237,88
179	364 130,31	4 334 243,93
180	364 098,01	4 334 208,78
181	364 108,87	4 334 198,73
182	364 113,87	4 334 187,78
183	364 112,77	4 334 188,78
184	364 111,75	4 334 187,67
185	364 109,99	4 334 186,65
186	364 109,49	4 334 186,36
187	364 109,07	4 334 186,12
188	364 107,36	4 334 184,25
189	364 098,65	4 334 174,73
190	364 090,84	4 334 166,20
191	364 092,71	4 334 164,57
192	364 092,12	4 334 163,96
193	364 151,34	4 334 109,71
194	364 162,30	4 334 100,80
195	364 162,01	4 334 102,89
196	364 162,01	4 334 102,89
197	364 147,09	4 334 115,56
198	364 149,18	4 334 118,01
199	364 118,73	4 334 143,82
200	364 133,64	4 334 161,41
201	364 129,74	4 334 164,99
202	364 132,16	4 334 167,39
203	364 160,76	4 334 142,00
204	364 160,94	4 334 140,82
205	364 165,42	4 334 137,02
206	364 169,49	4 334 141,79
207	364 196,21	4 334 119,07
159	364 208,50	4 334 131,59
208	364 202,18	4 334 128,60
209	364 190,71	4 334 139,14
210	364 183,80	4 334 131,49
211	364 195,30	4 334 121,24
208	364 202,18	4 334 128,60
212	364 189,70	4 334 147,62
213	364 164,73	4 334 170,68
214	364 163,55	4 334 169,41
215	364 160,57	4 334 172,20
216	364 161,73	4 334 173,45
217	364 151,91	4 334 182,52
218	364 144,36	4 334 174,41
219	364 154,13	4 334 165,31
220	364 155,61	4 334 166,89
221	364 158,59	4 334 164,11
222	364 157,12	4 334 162,53
223	364 182,01	4 334 139,36
212	364 189,70	4 334 147,62

Точка	X, м	Y, м
224	364 129,69	4 334 164,07
225	364 113,00	4 334 179,69
226	364 097,62	4 334 162,69
227	364 114,41	4 334 147,20
224	364 129,69	4 334 164,07
228	364 115,05	4 334 246,71
229	364 114,06	4 334 247,56
230	364 115,08	4 334 248,71
231	364 114,53	4 334 249,22
232	364 110,49	4 334 244,72
233	364 107,63	4 334 247,38
234	364 104,95	4 334 244,49
235	364 091,11	4 334 257,10
236	364 116,55	4 334 285,36
237	364 130,67	4 334 272,20
238	364 127,99	4 334 269,32
239	364 130,66	4 334 266,83
240	364 121,88	4 334 257,32
241	364 123,05	4 334 256,22
242	364 136,62	4 334 272,31
243	364 098,75	4 334 308,39
244	364 070,79	4 334 293,78
245	364 050,78	4 334 288,11
246	363 964,97	4 334 280,43
247	364 063,92	4 334 189,79
248	364 076,86	4 334 204,35
249	364 084,41	4 334 212,33
250	364 083,78	4 334 212,87
251	364 084,70	4 334 213,92
252	364 083,56	4 334 215,00
253	364 067,50	4 334 197,50
254	364 065,29	4 334 199,51
255	364 069,87	4 334 204,54
256	364 071,37	4 334 203,11
257	364 082,98	4 334 215,55
258	364 085,03	4 334 217,75
259	364 095,69	4 334 229,17
260	364 094,22	4 334 230,61
261	364 096,99	4 334 233,51
262	364 098,56	4 334 231,63
263	364 087,08	4 334 218,89
264	364 088,96	4 334 217,15
265	364 098,53	4 334 228,00
228	364 115,05	4 334 246,71
266	364 102,42	4 334 241,82
267	364 084,47	4 334 256,82
268	364 090,89	4 334 263,89
269	364 082,54	4 334 271,92
270	364 102,44	4 334 292,99
271	364 094,23	4 334 300,98
272	364 074,47	4 334 279,69
273	364 070,73	4 334 275,78
274	364 073,73	4 334 272,55
275	364 071,16	4 334 269,87
276	364 058,97	4 334 281,80
277	364 050,40	4 334 282,37
278	364 012,38	4 334 241,04
279	364 059,87	4 334 197,43
280	364 062,85	4 334 200,43
281	364 068,77	4 334 206,42
282	364 069,95	4 334 205,32
283	364 093,85	4 334 230,93
284	364 092,90	4 334 231,86
285	364 098,45	4 334 237,66
266	364 102,42	4 334 241,82

Площадь : 10 181 кв.м.

Координаты поворотных точек границ образуемых земельных участков (путем перераспределения земельного участка с кадастровым номером 70:14:0203001:366 и землями государственной и (или) муниципальной собственности) чертежа межевания территории. 2 этап

Земельный участок №11 (согласно чертежу межевания территории)

Система координат : МСК-70 зона 4

Точка	X, м	Y, м
1	364 102,42	4 334 241,82
2	364 084,47	4 334 256,82
3	364 090,89	4 334 263,89
4	364 082,54	4 334 271,92
5	364 074,47	4 334 279,69
6	364 070,73	4 334 275,78
7	364 073,73	4 334 272,55
8	364 071,16	4 334 269,87
9	364 058,97	4 334 281,80
10	364 050,40	4 334 282,37
11	364 012,38	4 334 241,04
12	364 059,87	4 334 197,43
13	364 062,85	4 334 200,43
14	364 068,77	4 334 206,42
15	364 069,95	4 334 205,32
16	364 093,85	4 334 230,93
17	364 092,90	4 334 231,86
18	364 098,45	4 334 237,66
1	364 102,42	4 334 241,82

Площадь : 4 210 кв.м

Чертеж границ земельного участка

